

S.P. ex S.S. 413 "ROMANA"
Scala 1:10.000

Prima dell'inizio delle lavorazioni la ditta appaltatrice dovrà valutare la presenza di tutte le linee tecnologiche presenti potenzialmente interferenti con le lavorazioni al fine di scongiurare il rischio di eventuali danneggiamenti.


N

km 15+200

km 15+500

LEGENDA

FRESATURA 11 cm + BINDER 6 cm + TAPPETO 5 cm

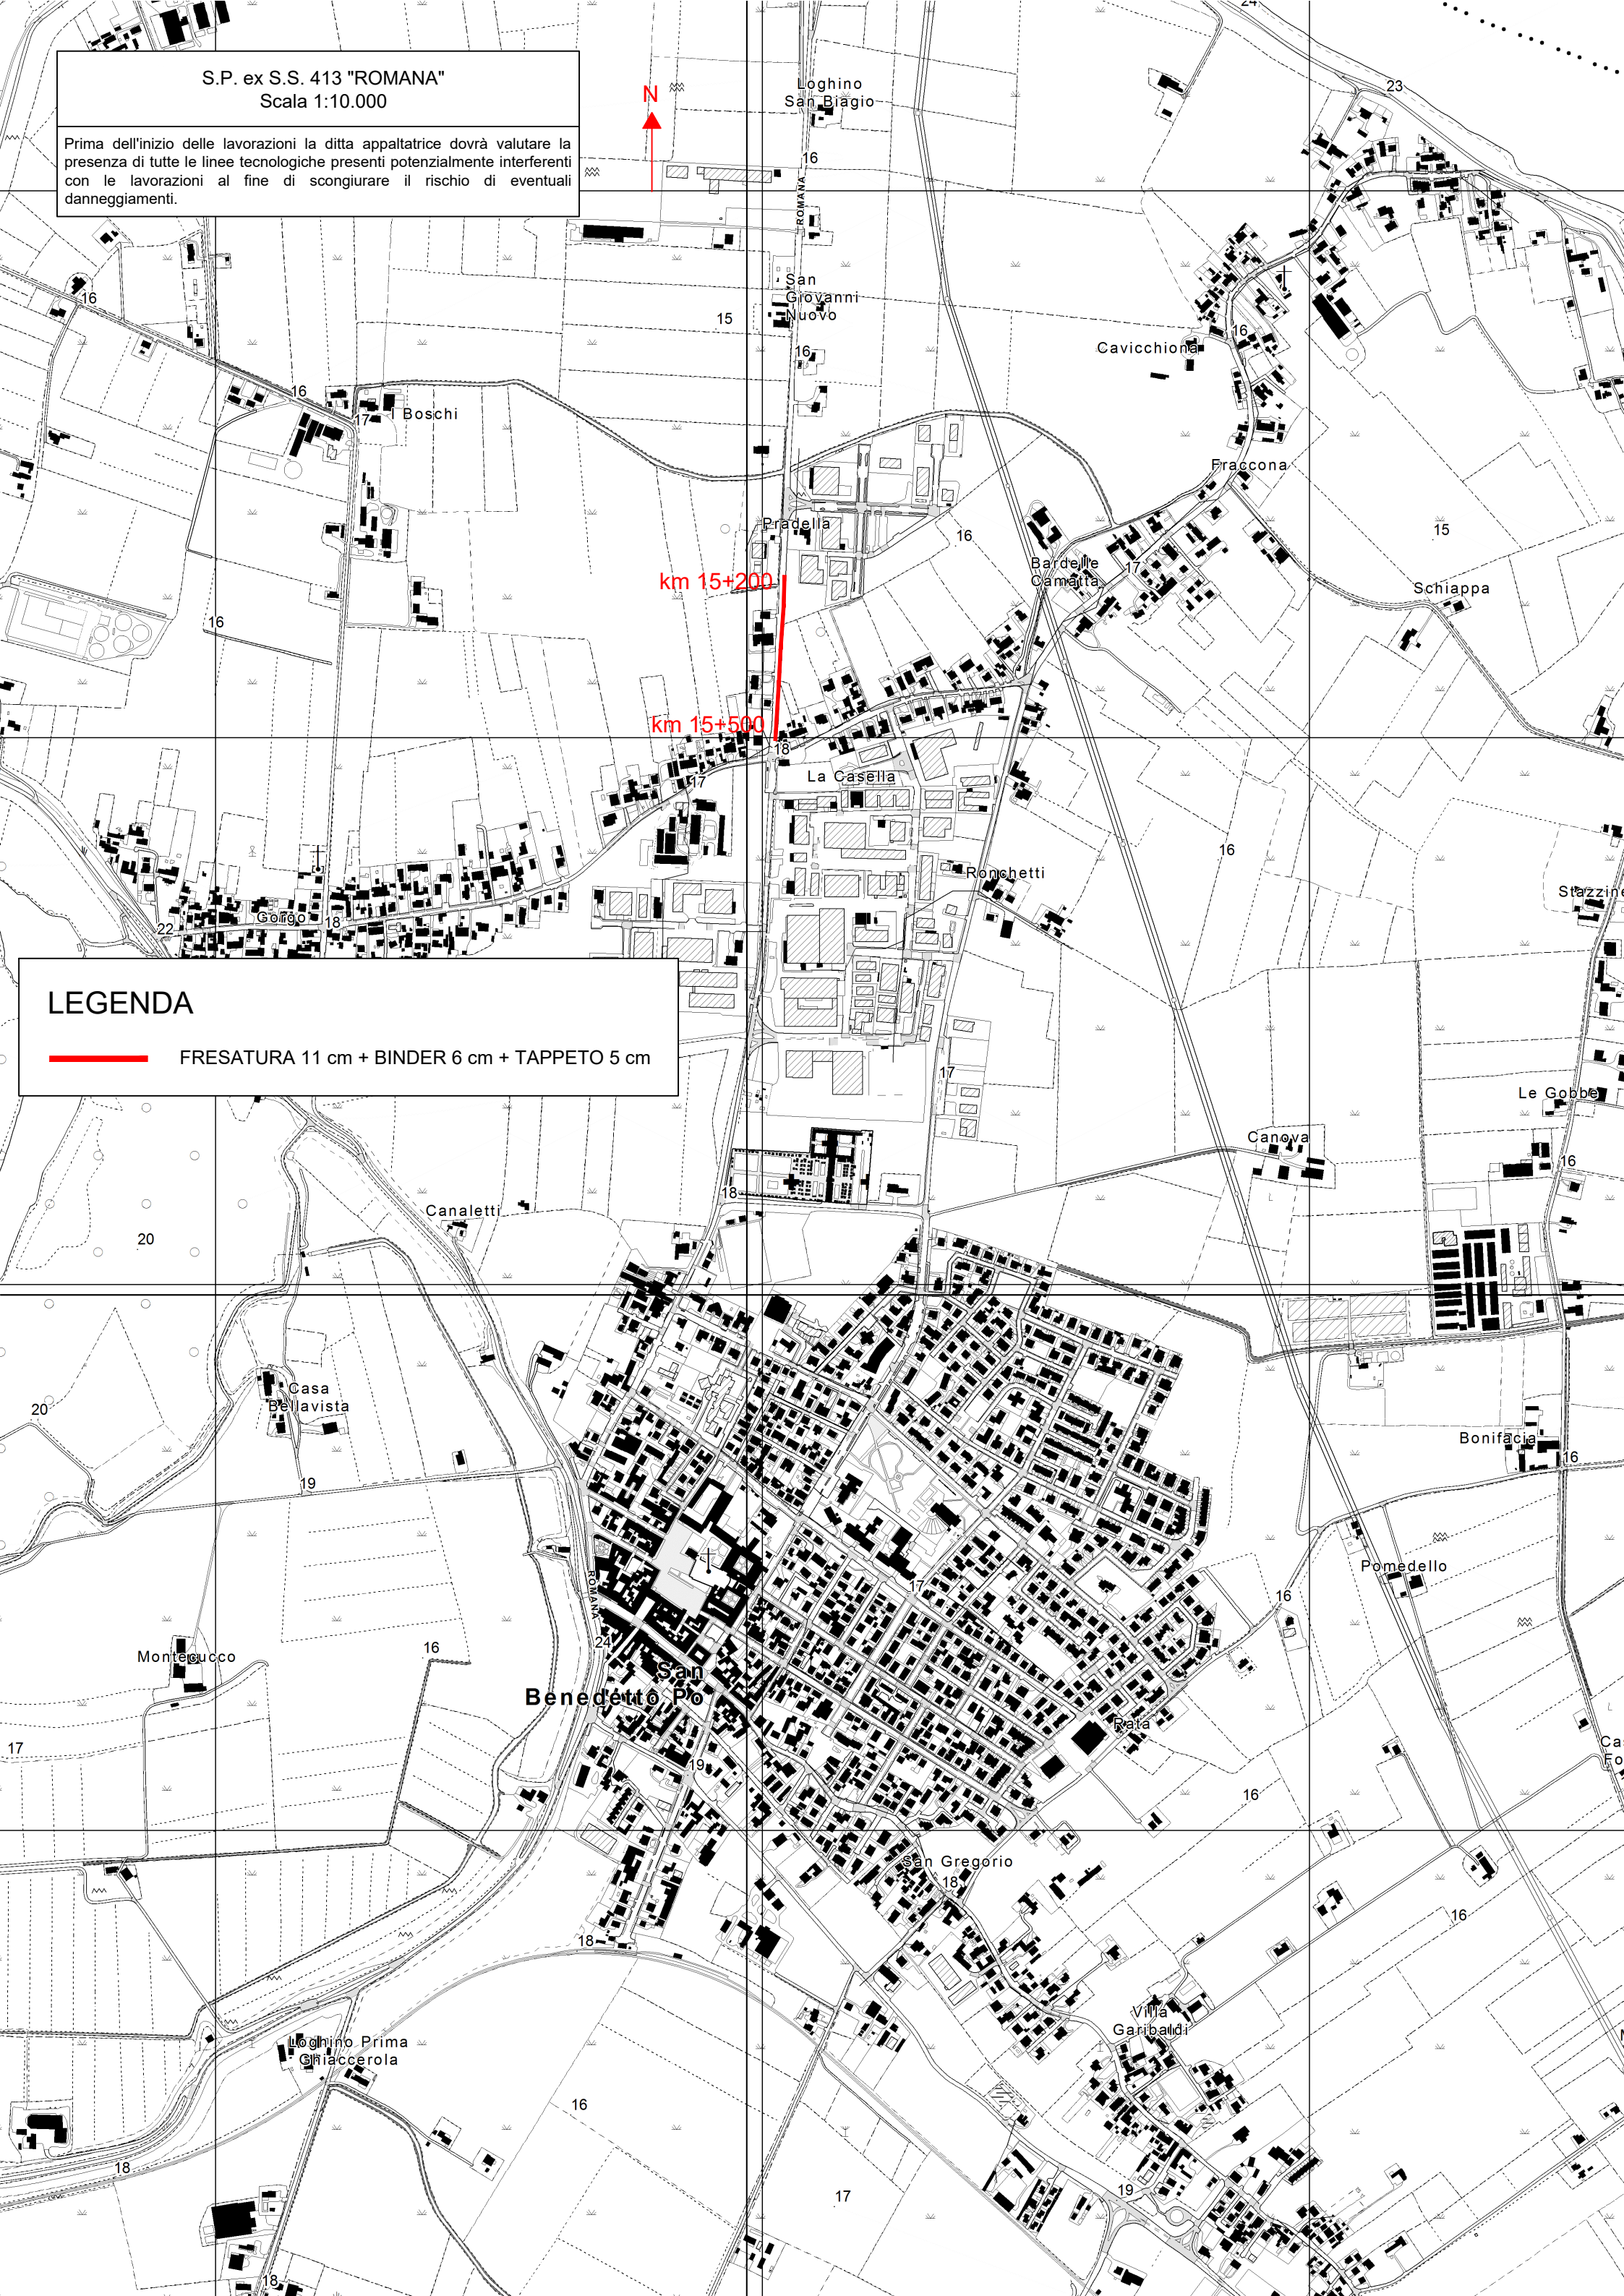


S.P. ex S.S. 413 "ROMANA"
Scala 1:10.000

Prima dell'inizio delle lavorazioni la ditta appaltatrice dovrà valutare la presenza di tutte le linee tecnologiche presenti potenzialmente interferenti con le lavorazioni al fine di scongiurare il rischio di eventuali danneggiamenti.



LEGENDA

----- FRESATURA 15 cm + BASE 10 cm + TAPPETO 5 cm

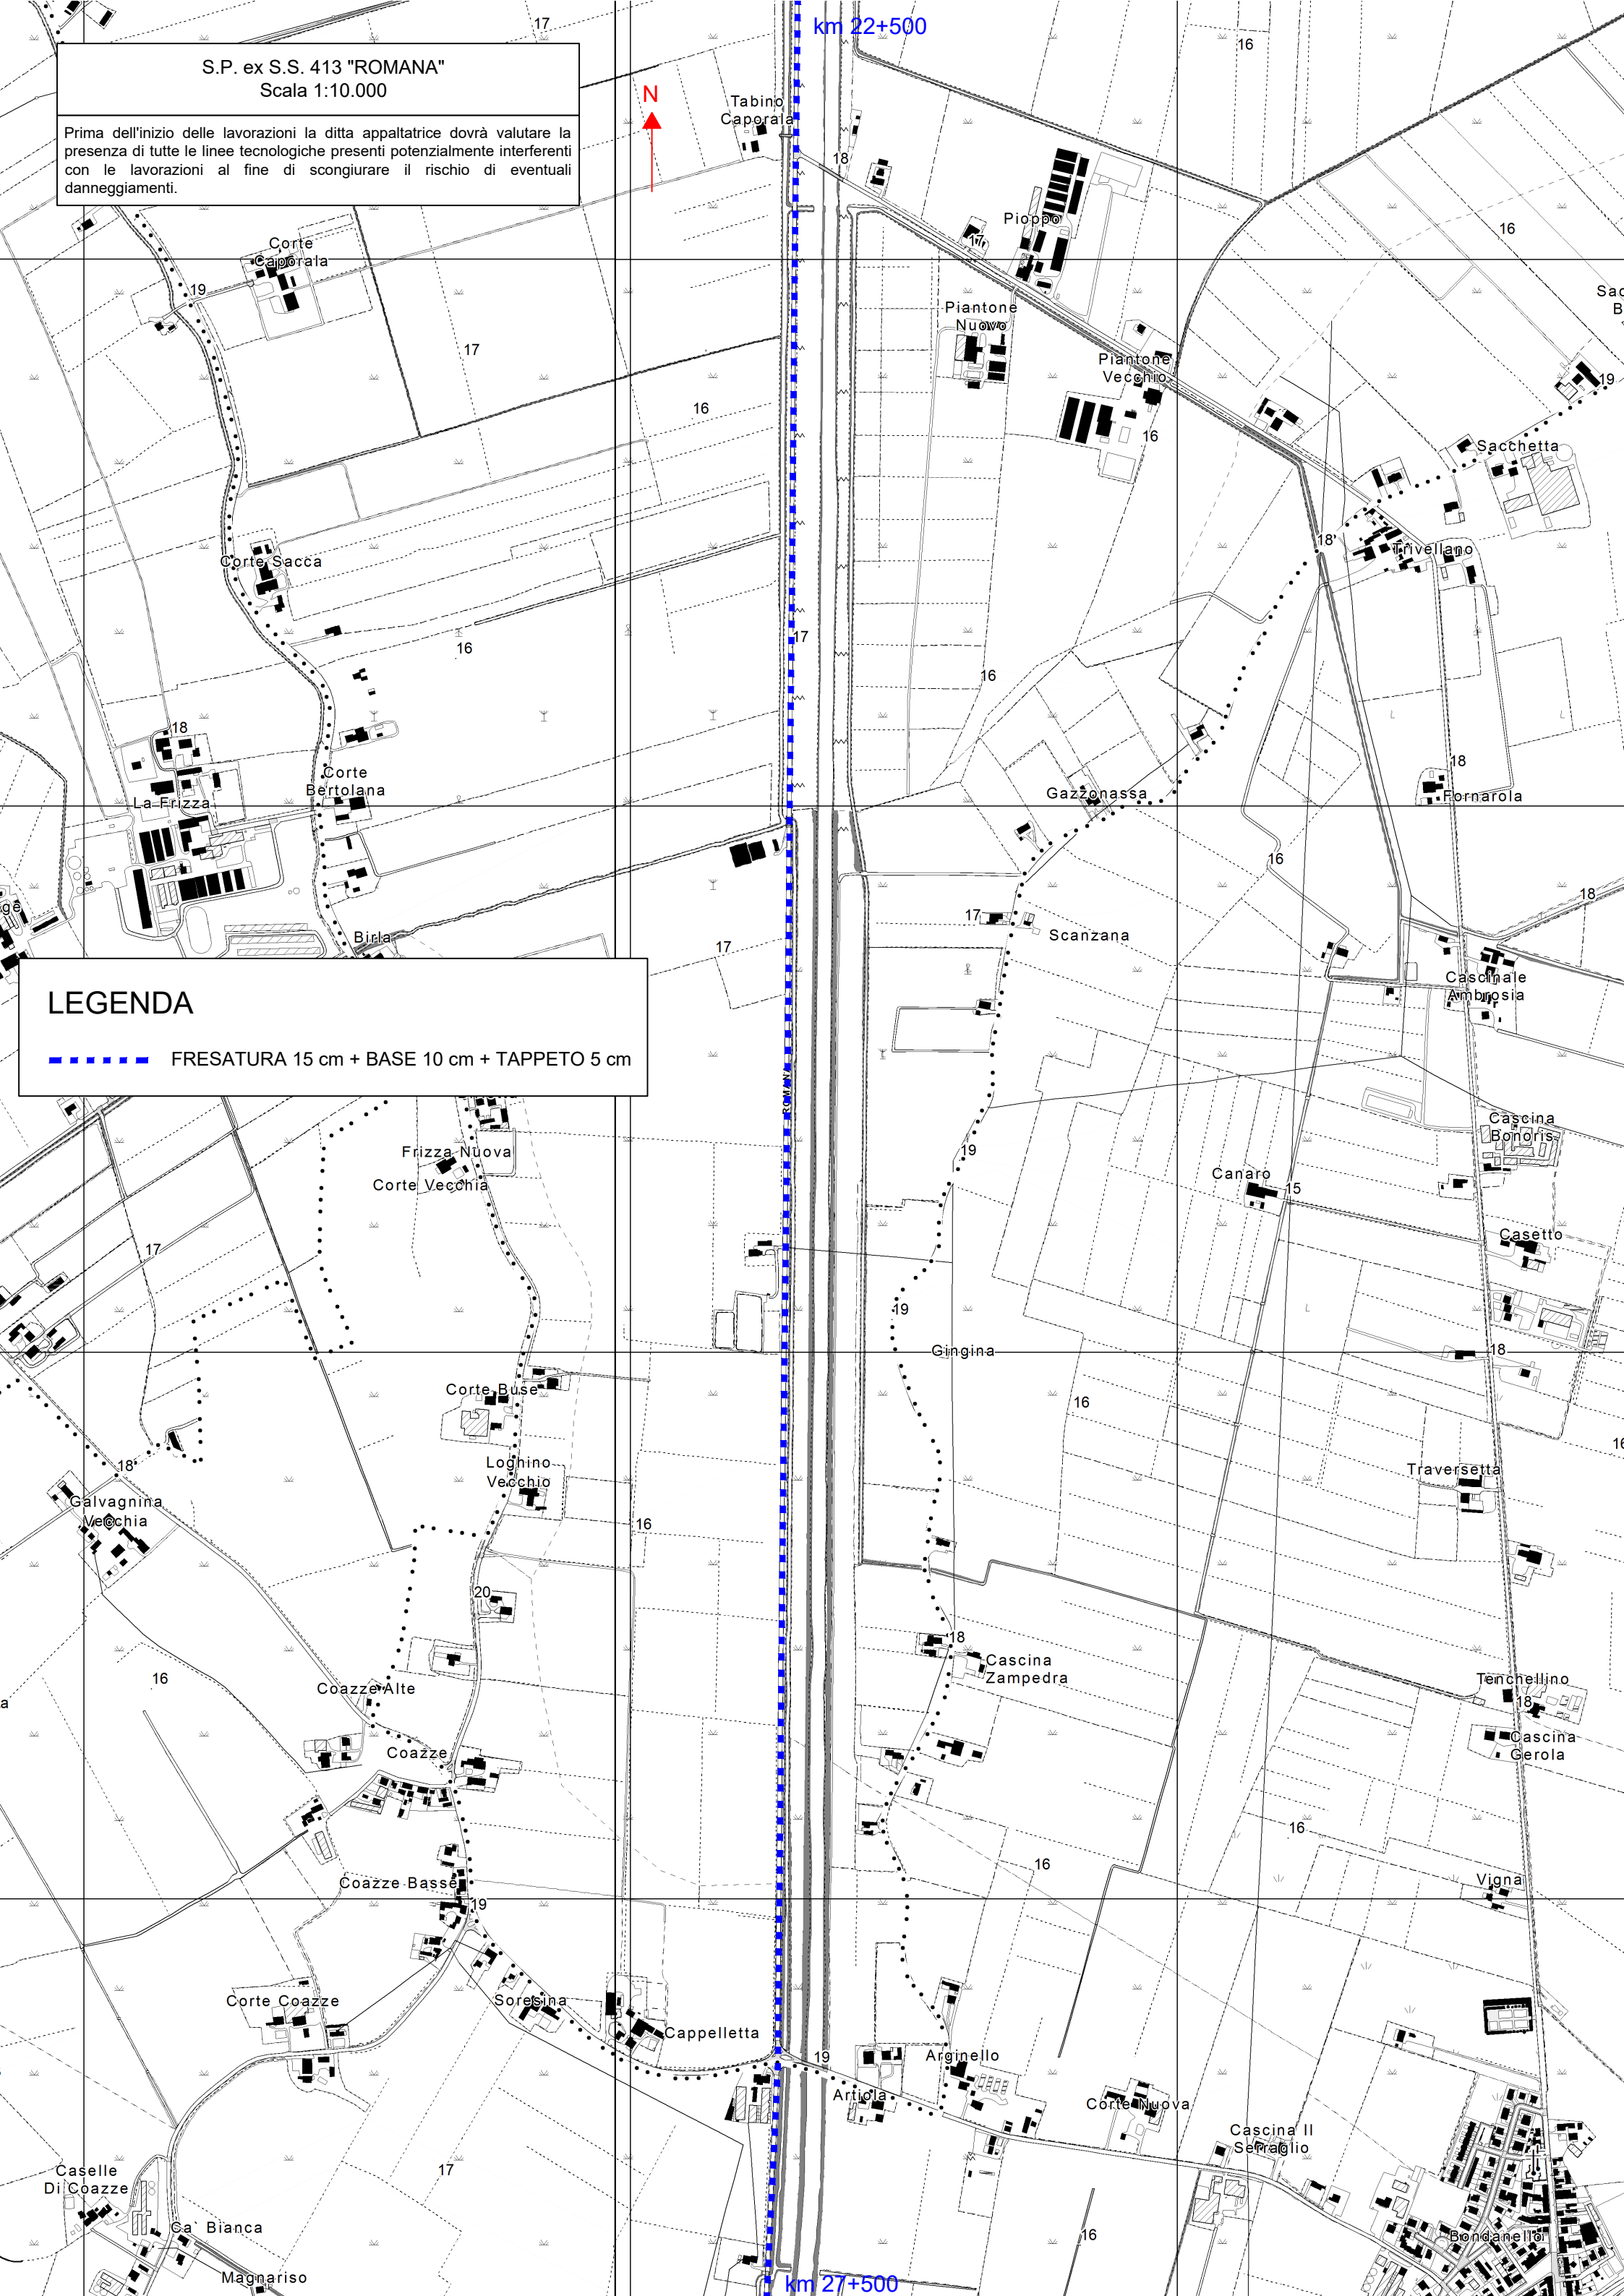

km 22+500

km 27+500