



SP EX SS 236 bis

Prima dell'inizio delle lavorazioni la ditta appaltatrice dovrà valutare la presenza di tutte le linee tecnologiche presenti potenzialmente interferenti con le lavorazioni al fine di scongiurare il rischio di eventuali danneggiamenti.

LEGENDA

 FRESATURA 11 cm + BINDER 6 cm + TAPPETO 5 cm

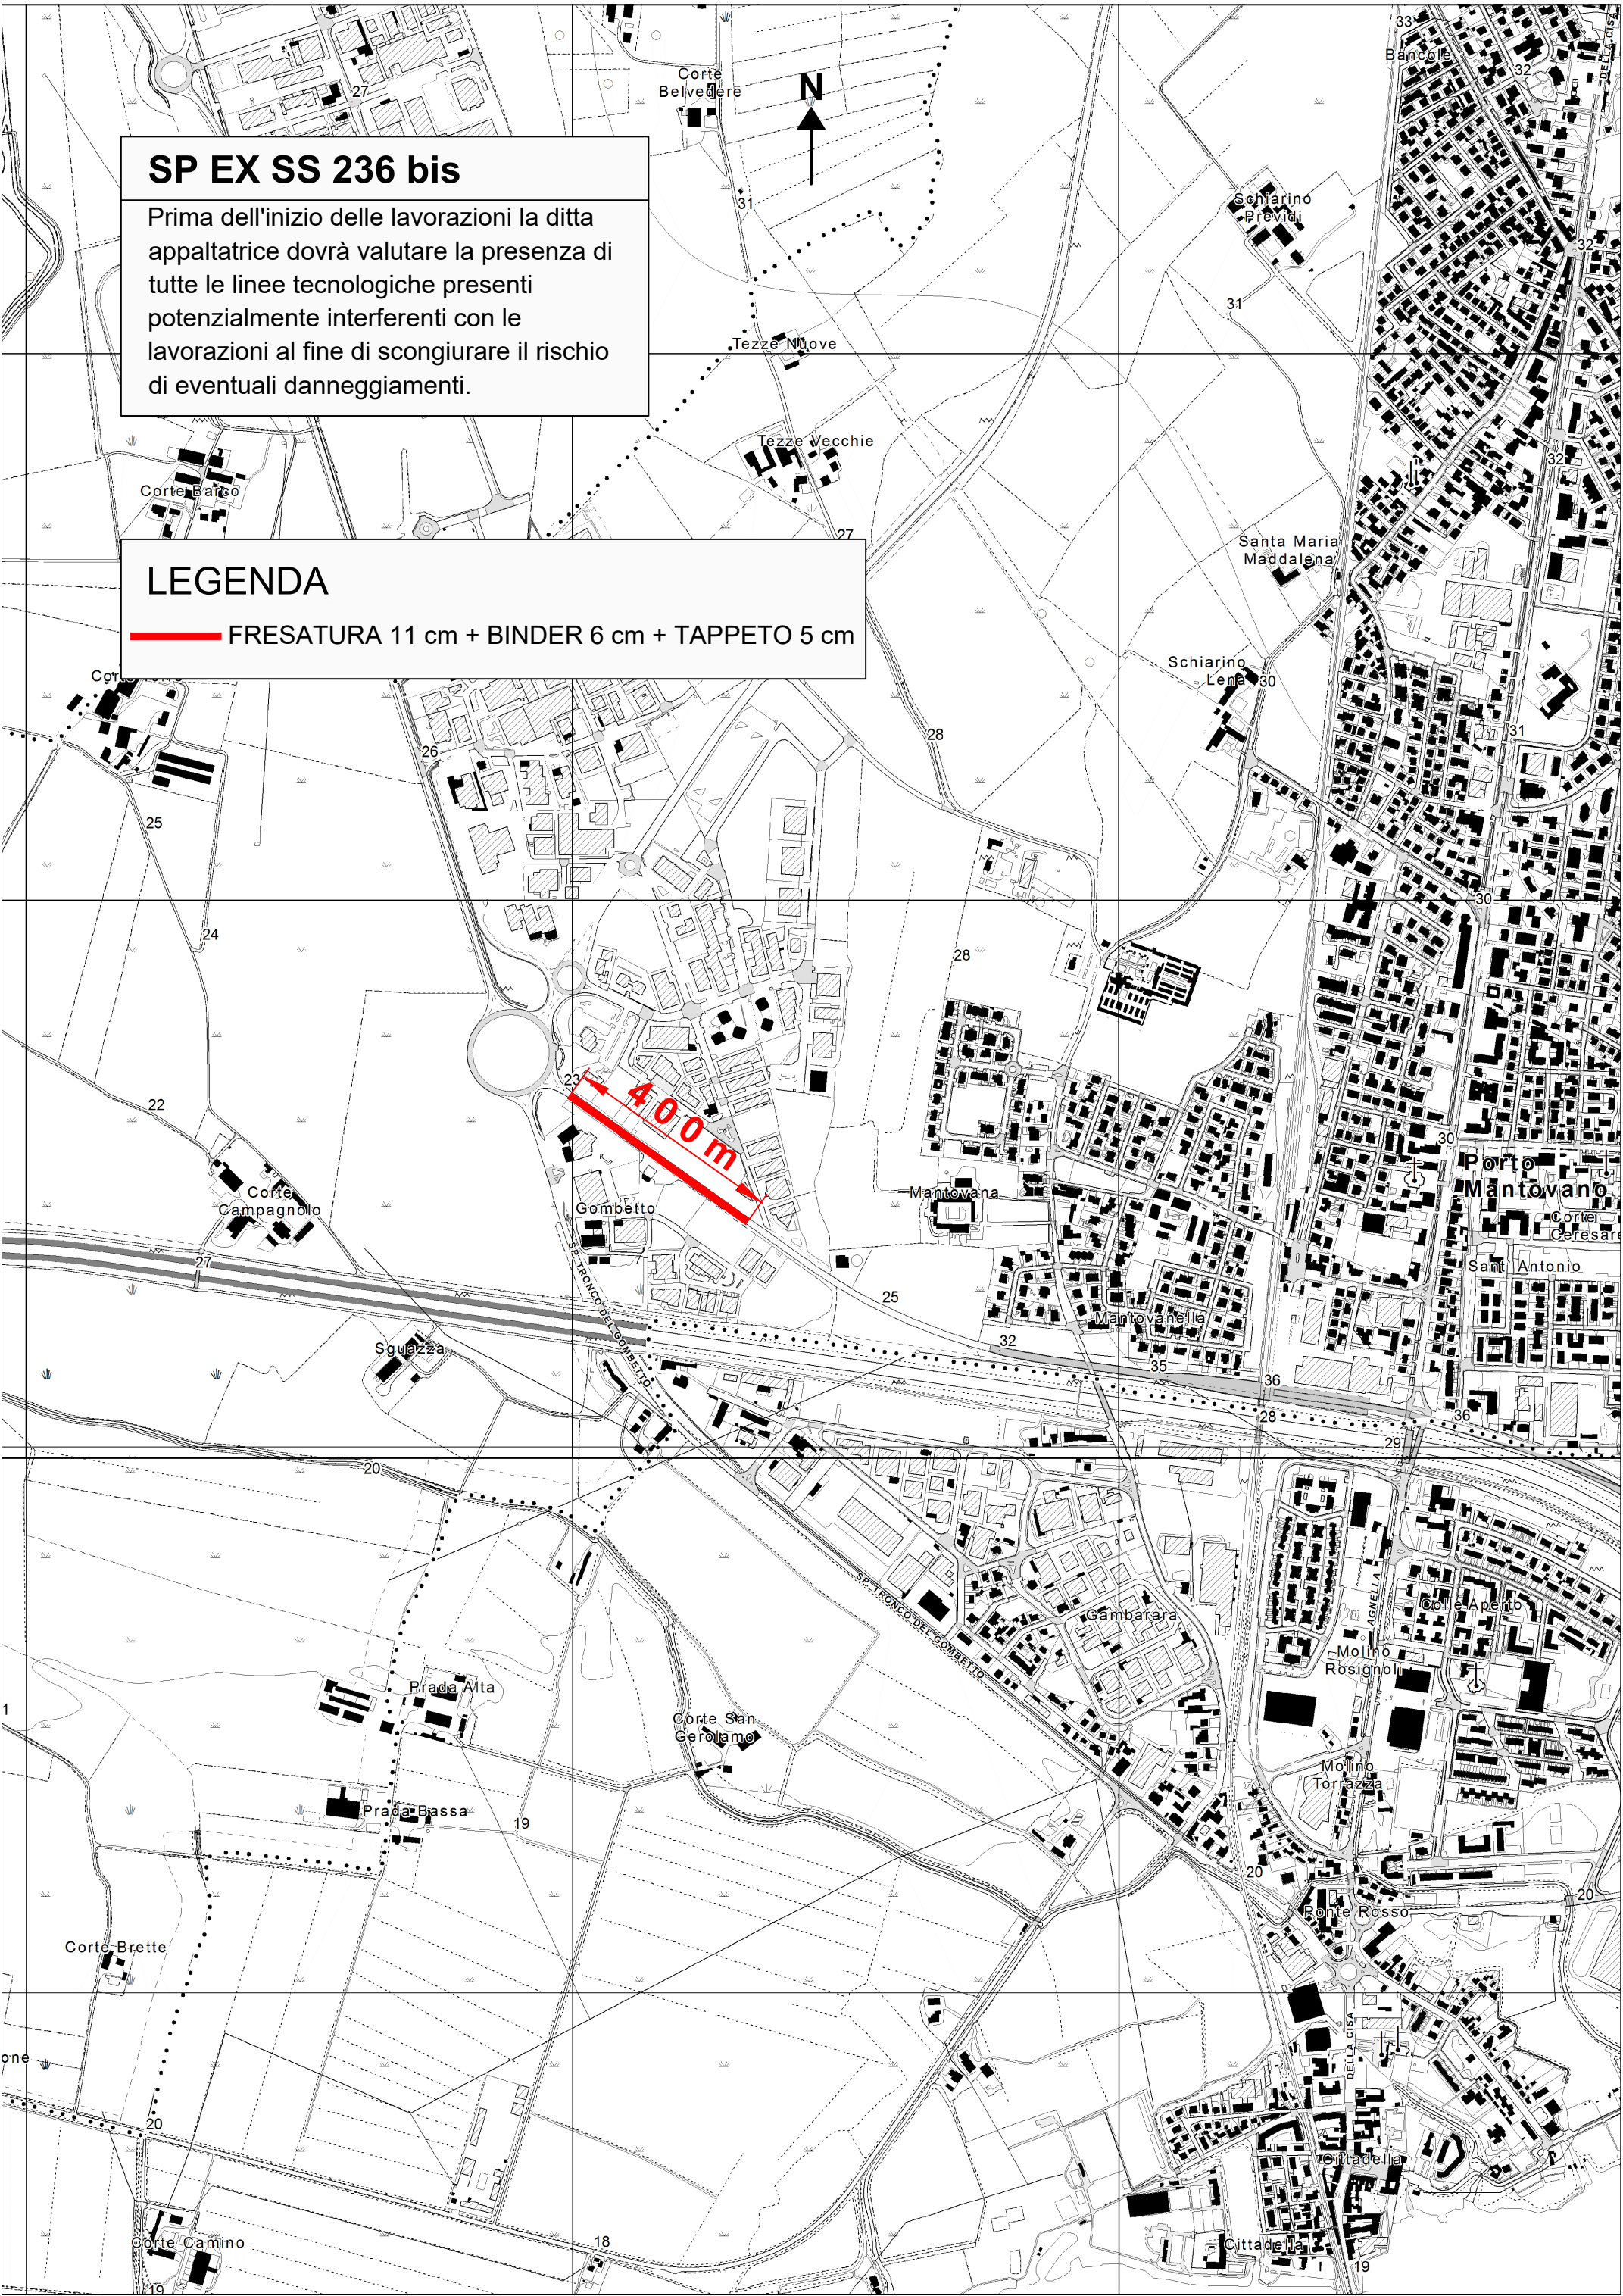

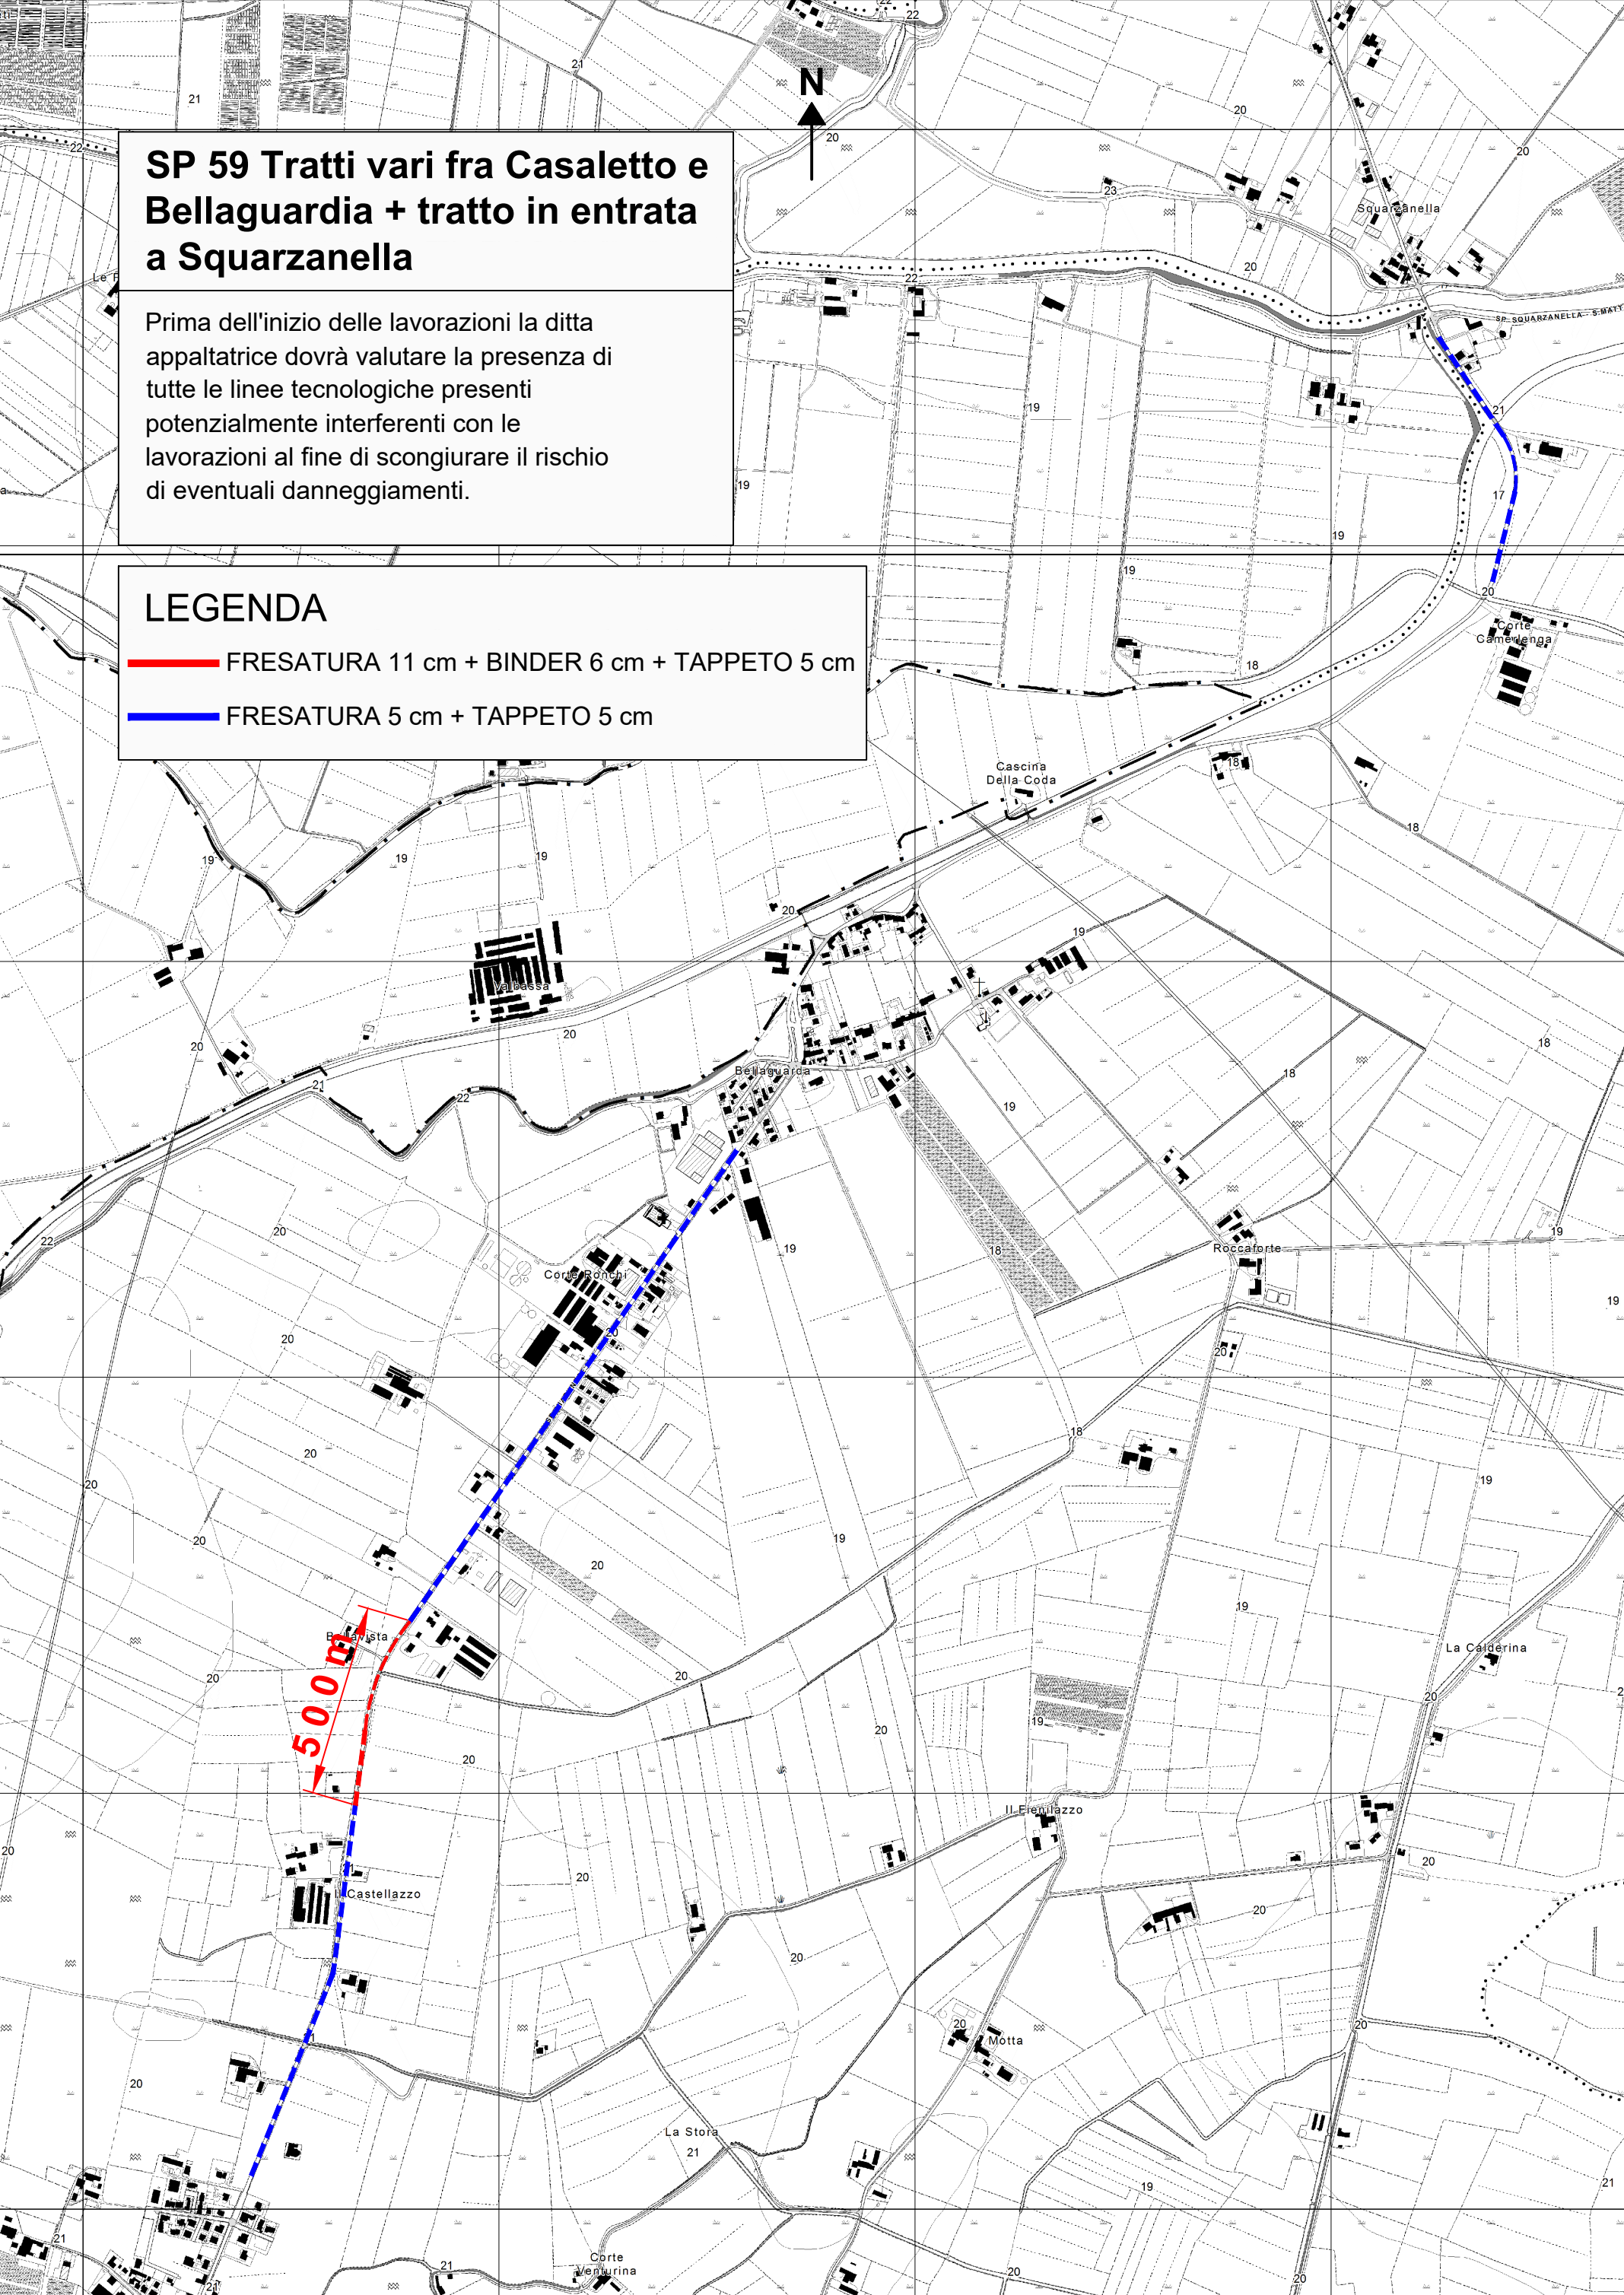


SP 59 Tratti vari fra Casaleto e Bellaguardia + tratto in entrata a Squarzanella

Prima dell'inizio delle lavorazioni la ditta appaltatrice dovrà valutare la presenza di tutte le linee tecnologiche presenti potenzialmente interferenti con le lavorazioni al fine di scongiurare il rischio di eventuali danneggiamenti.

LEGENDA

- FRESATURA 11 cm + BINDER 6 cm + TAPPETO 5 cm
- FRESATURA 5 cm + TAPPETO 5 cm

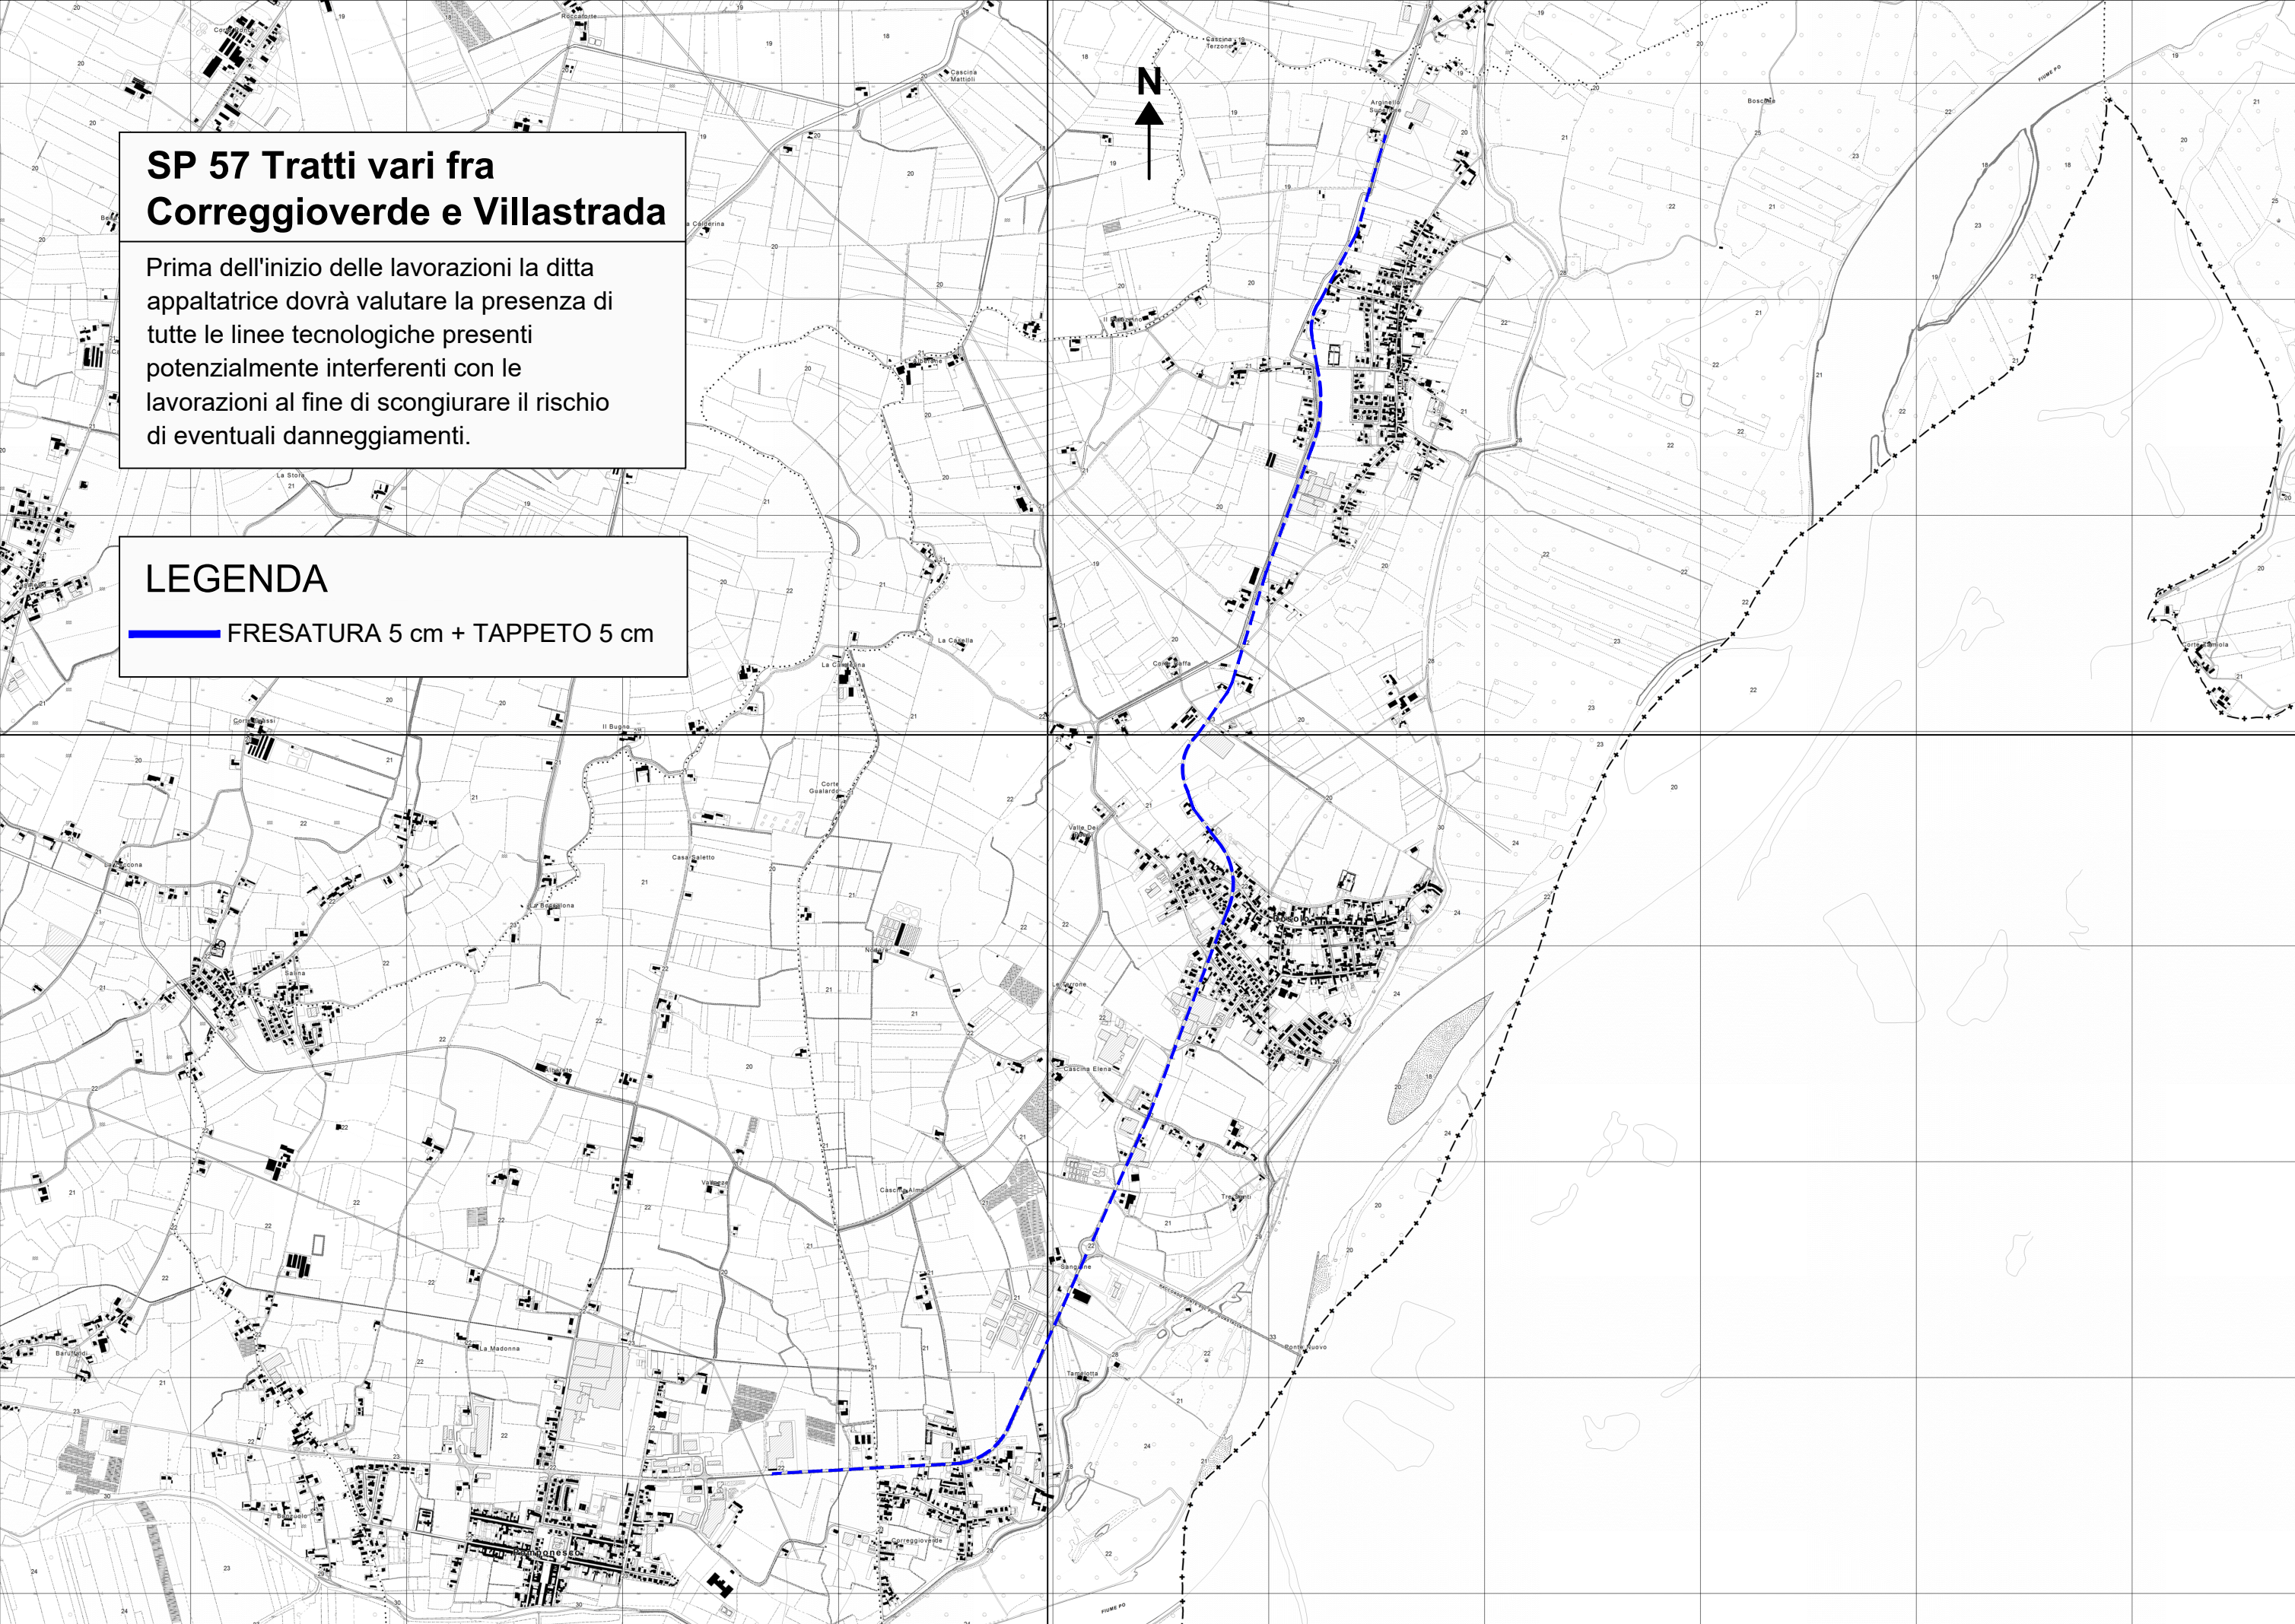

SP 57 Tratti vari fra Correggioverde e Villastrada

Prima dell'inizio delle lavorazioni la ditta appaltatrice dovrà valutare la presenza di tutte le linee tecnologiche presenti potenzialmente interferenti con le lavorazioni al fine di scongiurare il rischio di eventuali danneggiamenti.

LEGENDA

 FRESATURA 5 cm + TAPPETO 5 cm

SP 50 Incrocio canalizzato con SP 52

Prima dell'inizio delle lavorazioni la ditta appaltatrice dovrà valutare la presenza di tutte le linee tecnologiche presenti potenzialmente interferenti con le lavorazioni al fine di scongiurare il rischio di eventuali danneggiamenti.

LEGENDA

 FRESATURA 5 cm + TAPPETO 5 cm

