
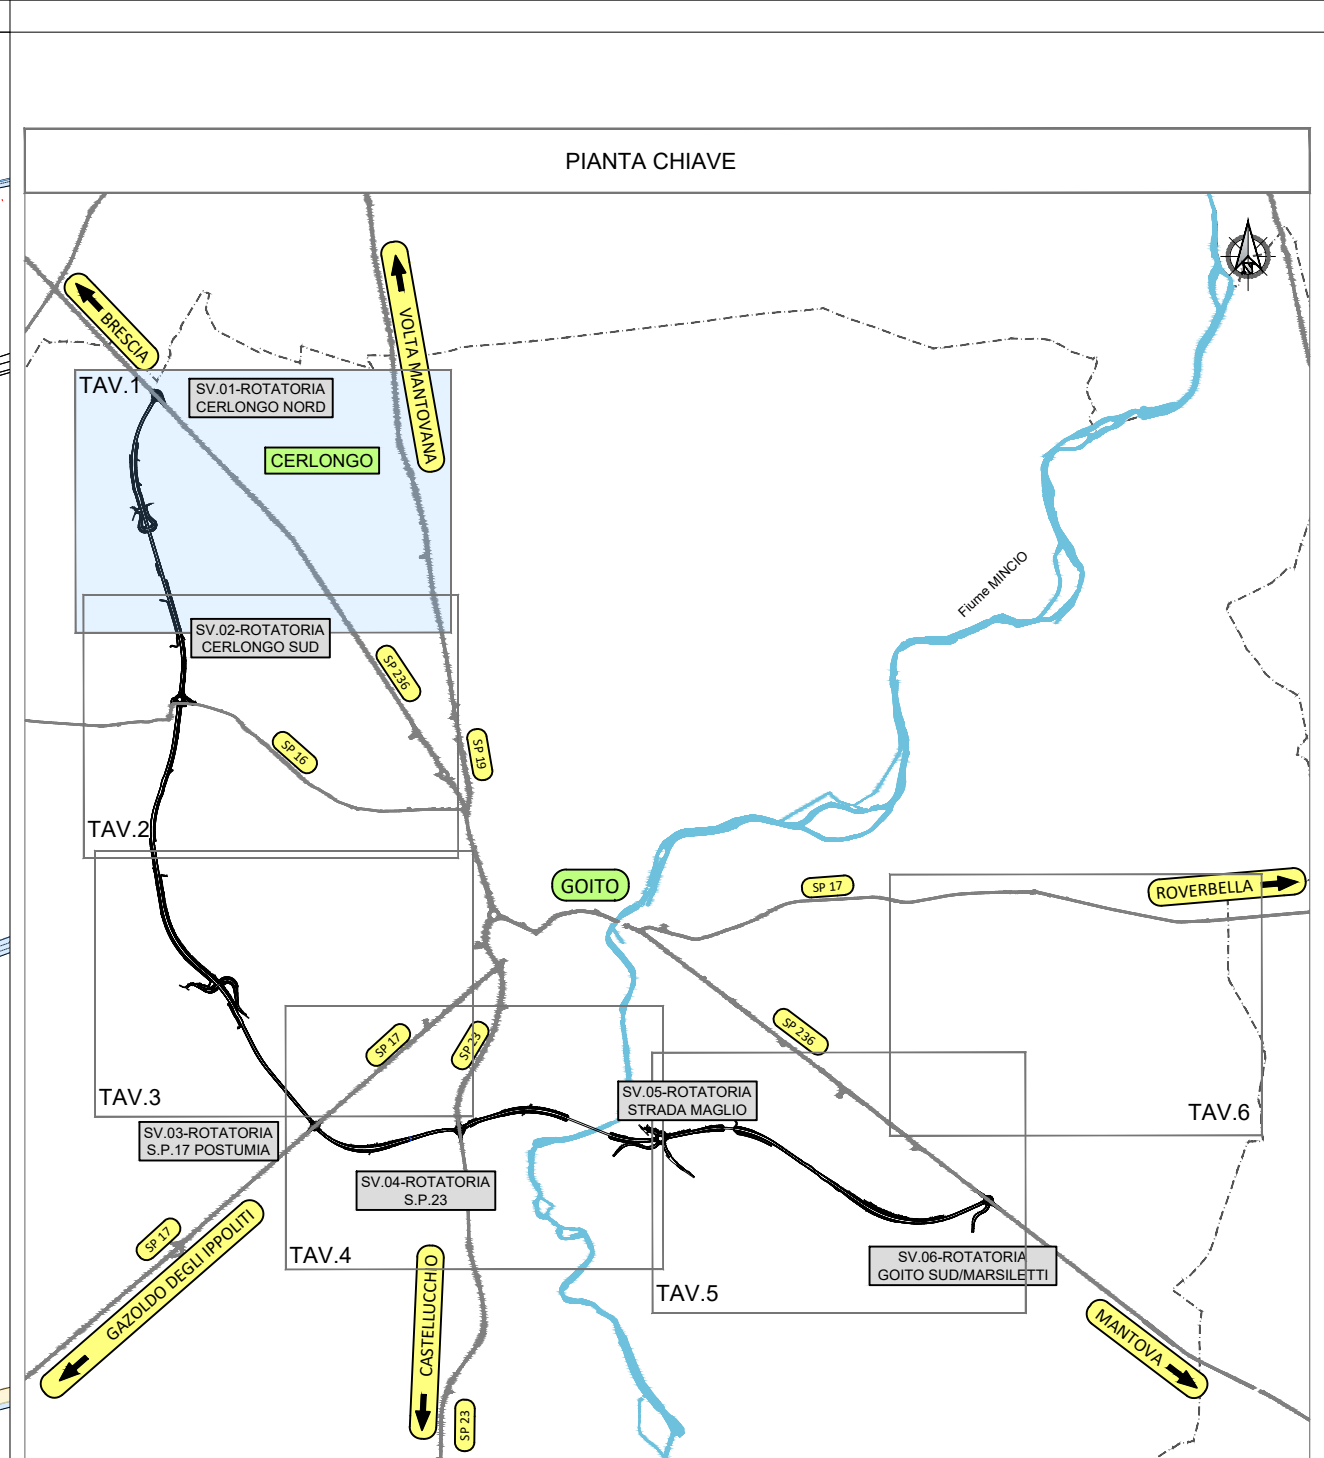
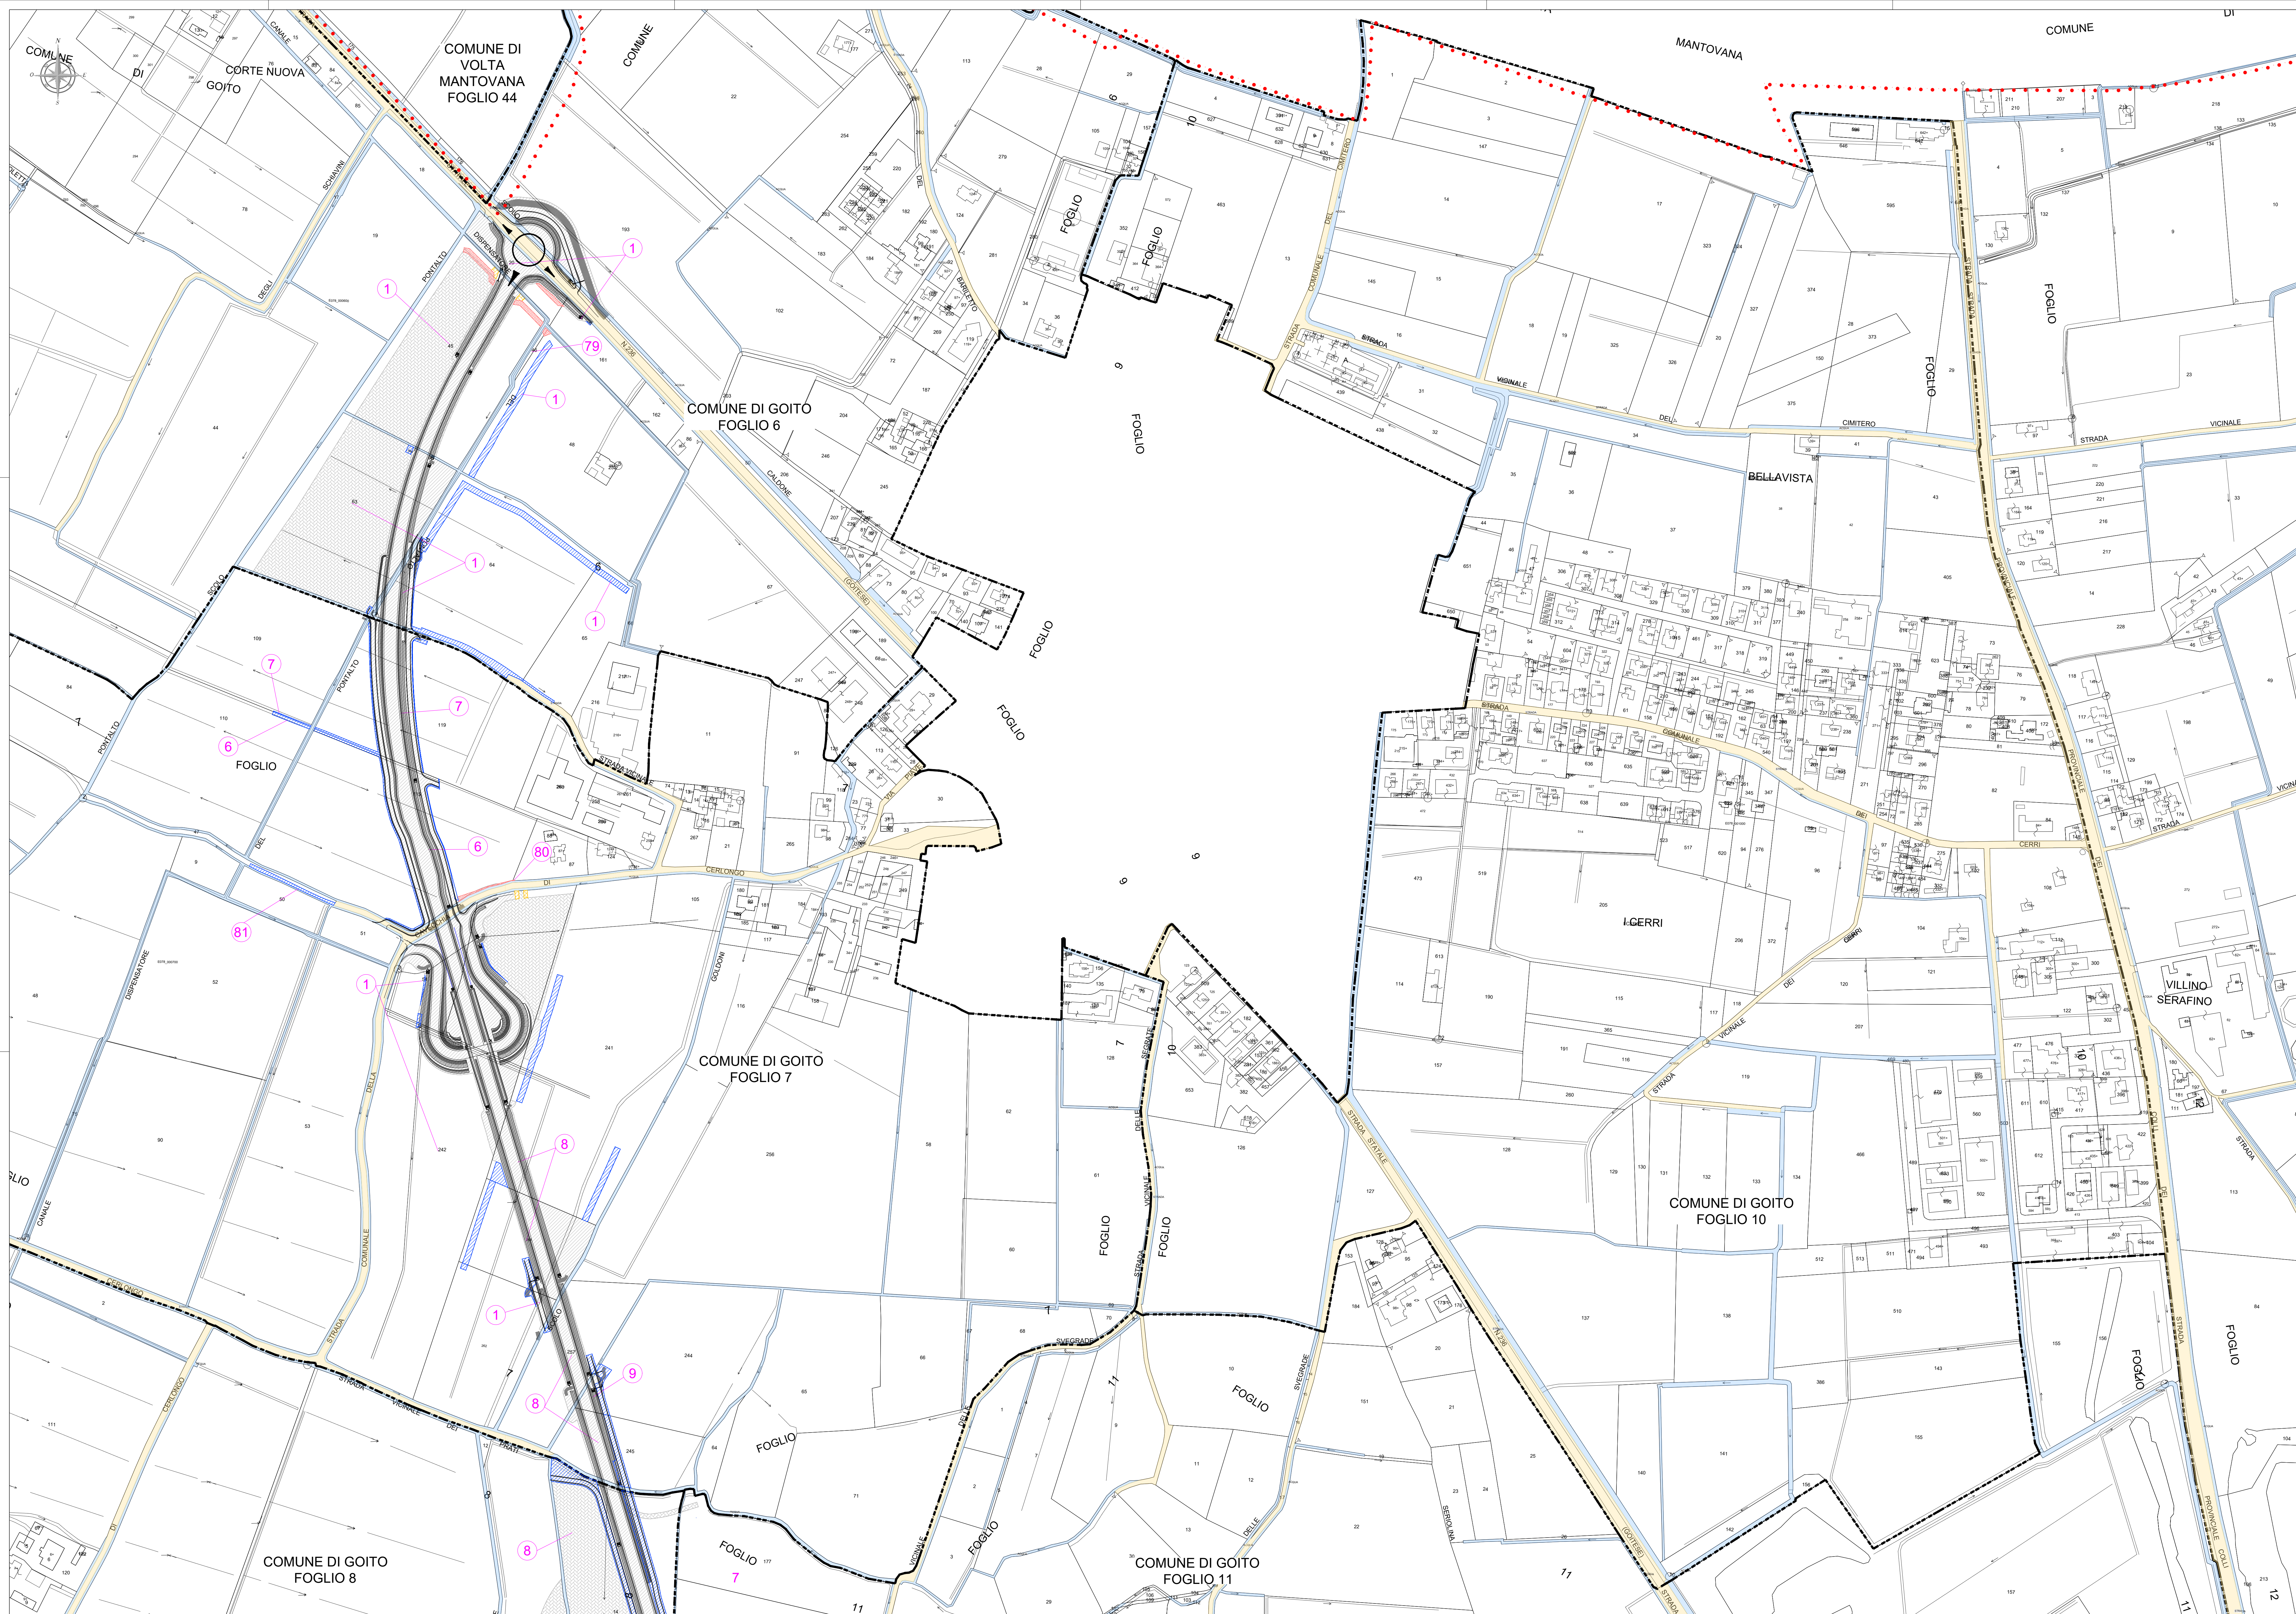
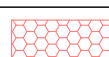
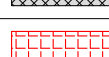
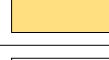
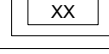
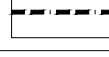
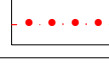
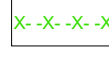


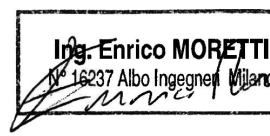

LEGENDA			
GR	SIMBOLOGIA	RETINO COLORE	DESCRIZIONE
ESPOSIZIONE		ANSI 150	AREE DA ESPROPRIARE PE
		ANSI 8	AREE DA ESPROPRIARE PD
		AR-HBONE 40	AREE DA OCCUPARE TEMPORANEAMENTE PE
		AR-HBONE 8	AREE DA OCCUPARE TEMPORANEAMENTE PD
		HONEY 44	SERVITU/CONVENZIONI PER PUBBLICI SERVIZI PE
		HONEY 8	SERVITU/CONVENZIONI PER PUBBLICI SERVIZI PD
		SOLID 20	AREE DA RESTITUIRE
		ANSI - SFOLGO 7 + 253	SEDE STRADA STATALE
		ANGLE 10	DEMOLIZIONE FABBRICATI E/O PORZIONE DI FABB. RIPORTATI NEI FOGLI DI MAPPA
		ANGLE 8	DEMOLIZIONE FABBRICATI E/O PORZIONE DI FABB. RIPORTATI NEI FOGLI DI MAPPA
CANTO		CROSS 10	DEMOLIZIONE FABBRICATI E/O PORZIONE DI FABB. NON RIPORTATI NEI FOGLI DI MAPPA
		CROSS 10	DEMOLIZIONE FABBRICATI E/O PORZIONE DI FABB. NON RIPORTATI NEI FOGLI DI MAPPA
		160	DELIMITAZIONE FASCIA DI RISPETTO
			NUMERO PIANO
		SOLID 151	ACQUE
		SOLID 41	STRADE
		ANSI 7	FABBRICATO
CANTO			PARTICELLA
			CONFINO FOGLIO CATASTALE
			CONFINO COMUNALE
			CONFINO PROVINCIALE
			CONFINO REGIONALE

 CONCESSIONI AUTOSTRADALI LOMBARDE	Concessioni Autostradali Lombarde S.p.A. Via Cernaia, 179 - 20144 Milano - Tel. 02/5812.1111 - Fax 02/5812.1122 - www.autossl.it Area Tecnica - U.O. Investimenti	
 provincia di milano	 Regione Lombardia	 Città di Goito
S.P. ex S.S. n. 236 'Gotlese' VARIANTE DI GOITO CUP I21B21003340002		
PROGETTO ESECUTIVO		
Mandatario PRO TIER GROUP Via S. Giovanni 1/3 20121 Milano Tel. 02/5812.1111 www.protiergroup.it	Mandatario ENTREAVIA Via Giuseppe Garibaldi, 11 00187 Roma (RM) Tel. 06/4781.1111 www.entrevia.it	Mandatario Policino Via Belfiore 21/A 01012 Viterbo Tel. 0761/261111 www.policino.it
RESPONSABILE ANALISI PRESTAZIONI SPECIFICHE: Ing. Riccardo Pizzardi - Pro Tier Group (Ordine ing. di Milano n. 35854)		
PROGETTISTA Ing. Riccardo PIZZARDI - Pro tier srl (Ordine ing. di Milano n. 35855) Ing. ENRICO MORETTI - ENNIVA srl (Ordine ing. di Milano n. 16253) Ing. Filippo BORDINI - Polinova srl (Ordine ing. di Roma n. 827)		
GEOLGO Dott. Sergio Enrico BORDINI - ENNIVA srl (Albo Geol. regione Lombardia n. 1862)		
COORDINATORE PER LA SICUREZZA IN FASE DI PROGETTAZIONE Ing. Massimo Magagnoli - ENNIVA srl (Albo ing. di Milano n. 1552)		
VISTO: IL RESP. DEL PROCEDIMENTO Ing. Carlo MANGIAROTTI		
  		
12 - PIANO PARTICELLARE DEGLI ESPROPRI		
Piano particellare di esproprio - Planimetria catastale delle aree interessate - tav.1		
NUM. FILE: E320002_000ES00SPDCC1C	CODICE ELABORATO: T O O E S O O E S P C O 1	DATA: DICEMBRE 2005 SCALA: 1:2000 N° ELABORATO: E.12.002
C R G R A R	RECUPERO/OPERAZIONI CANTIERE RECUPERO/ISTRUTTORIA TECNICA EMISSIONE DISORDINAZIONE	PRODOTTO PRODOTTO PRODOTTO PRODOTTO PRODOTTO
REVISIONI	REVISIONI	REVISIONI