


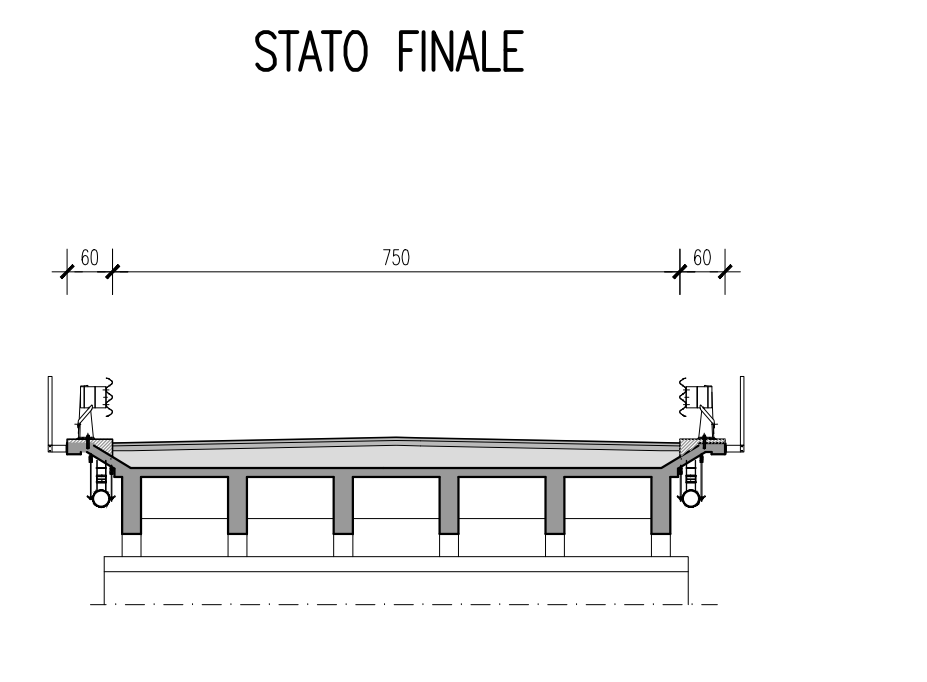
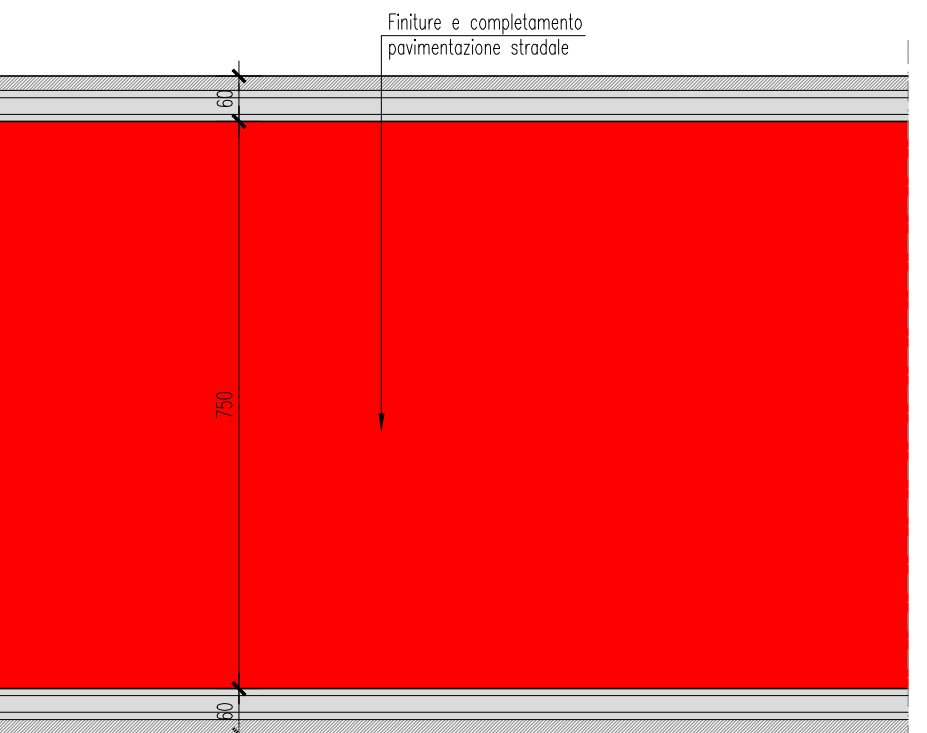
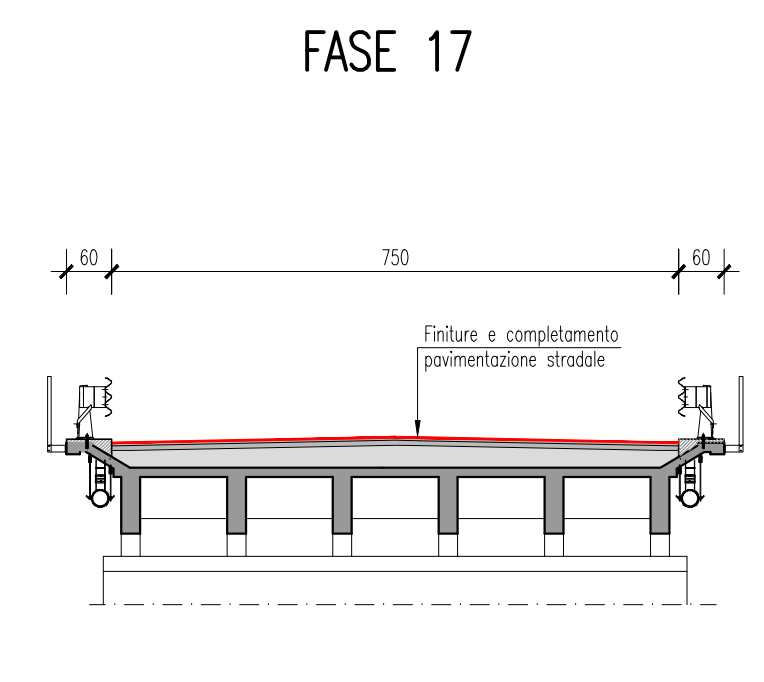
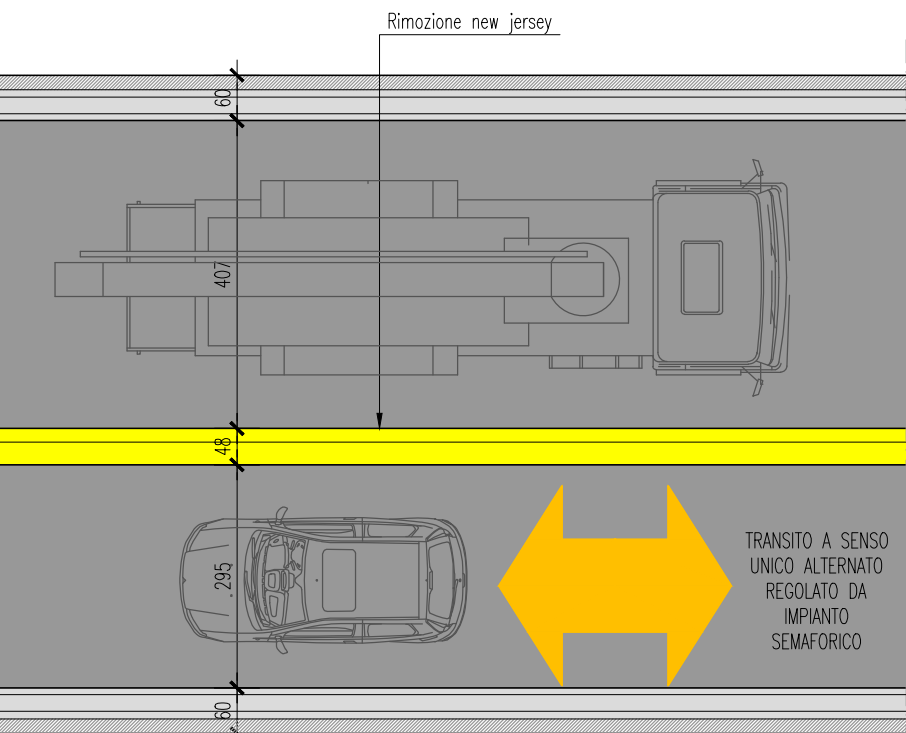
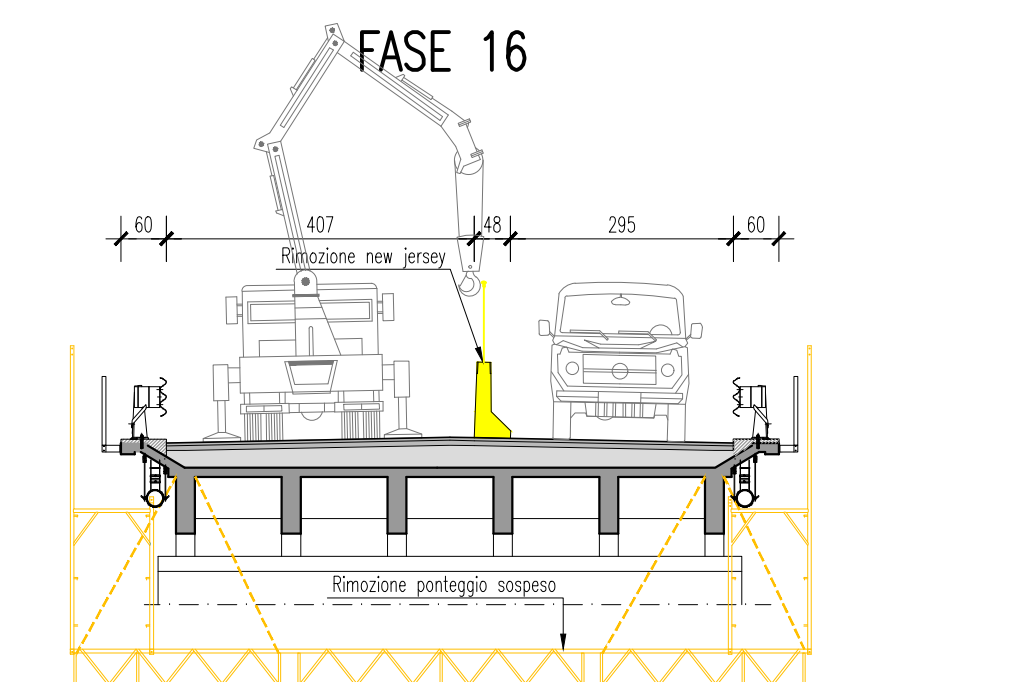
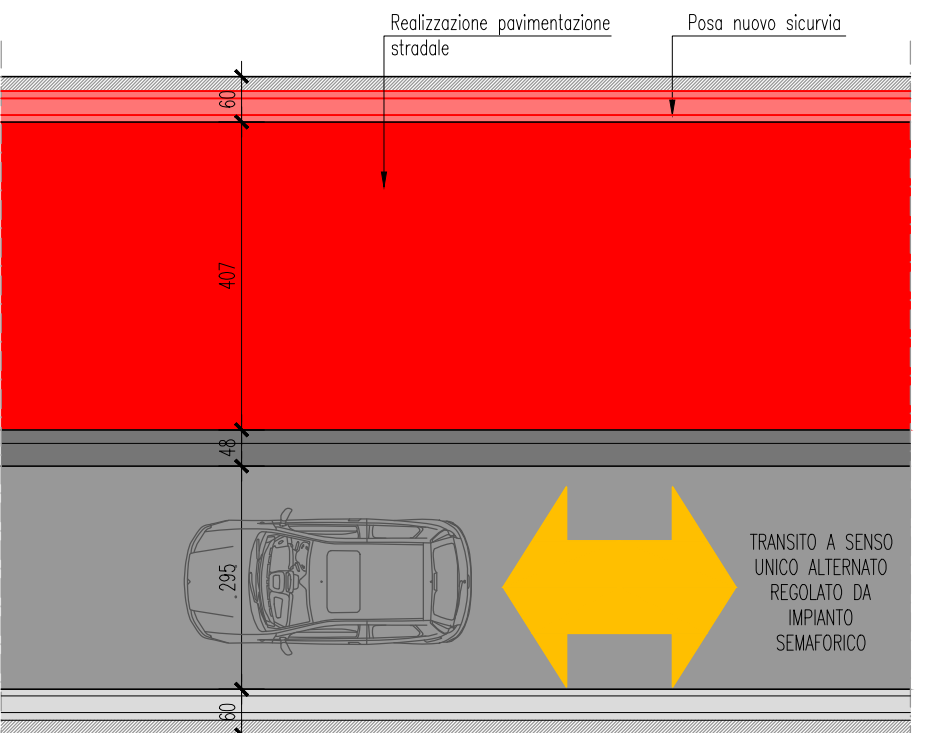
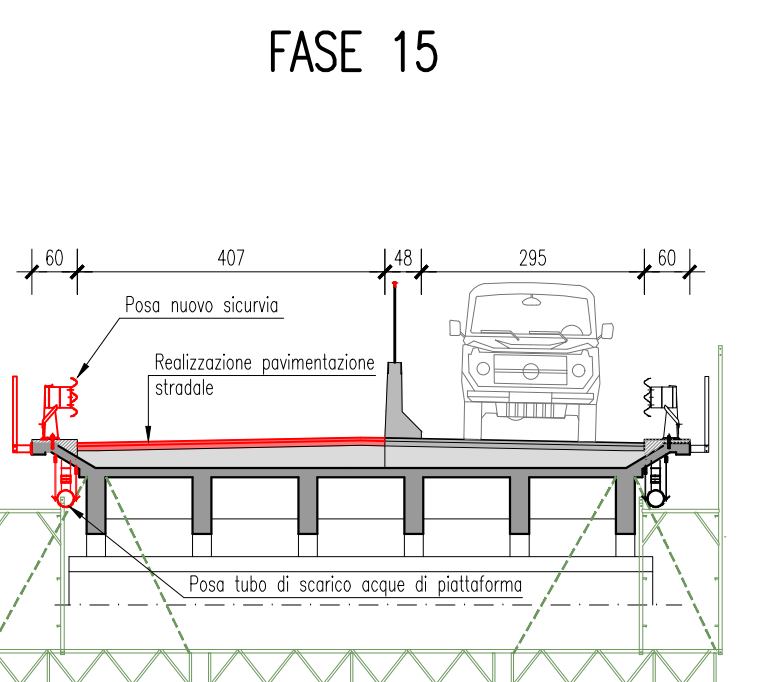
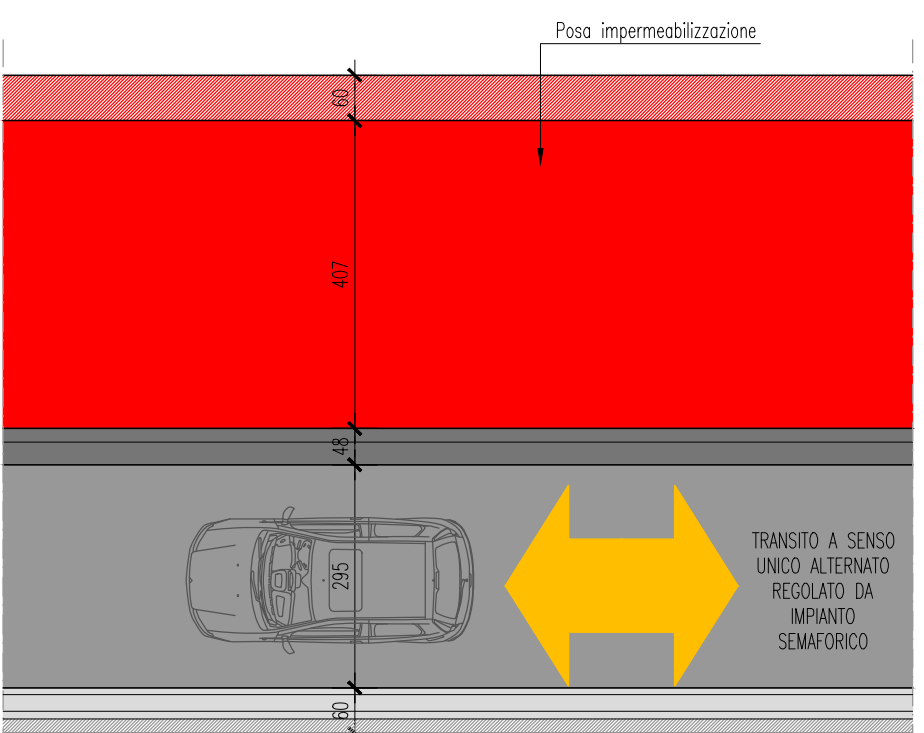
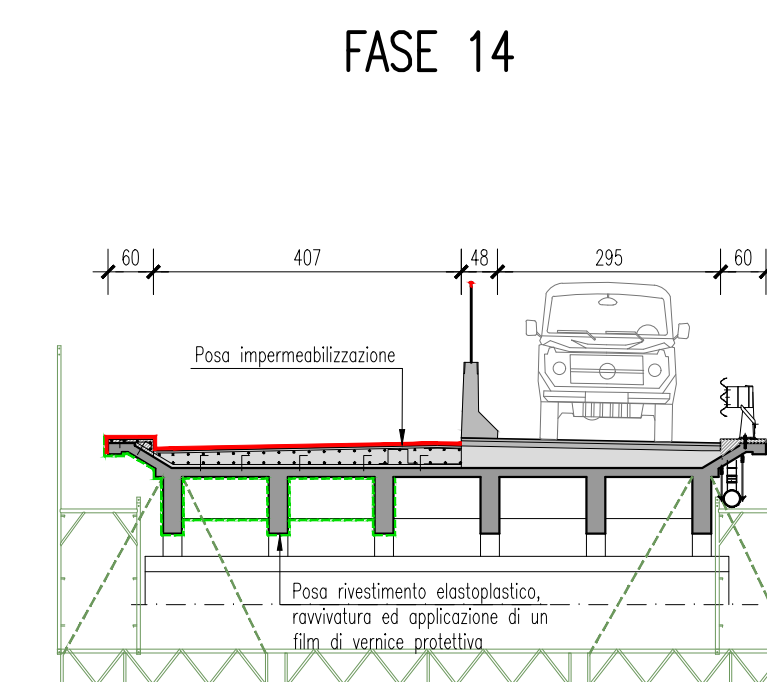
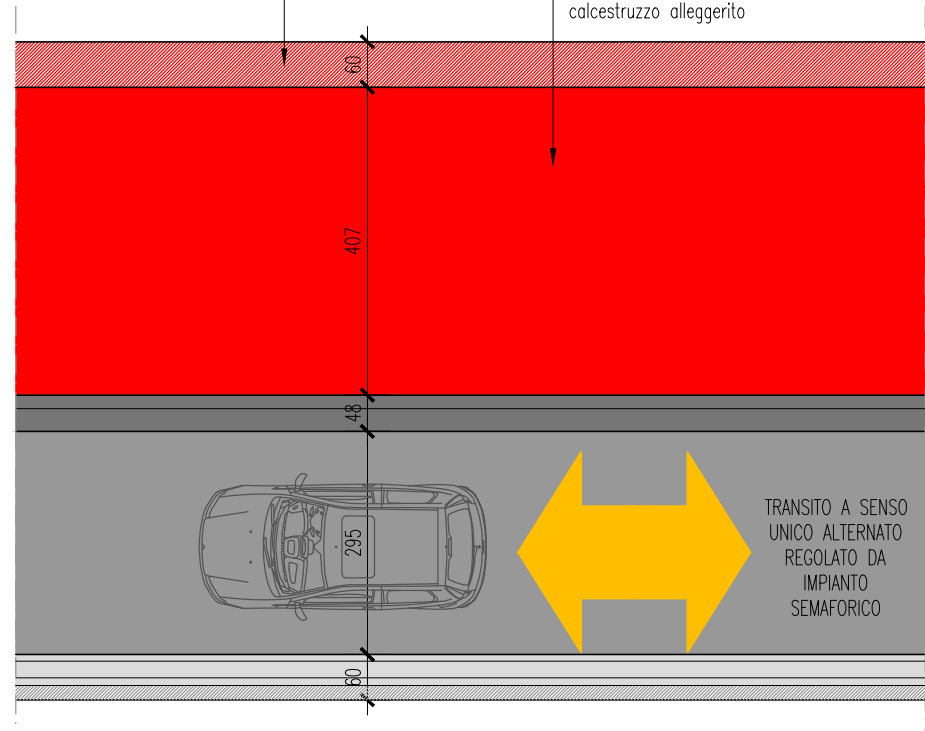
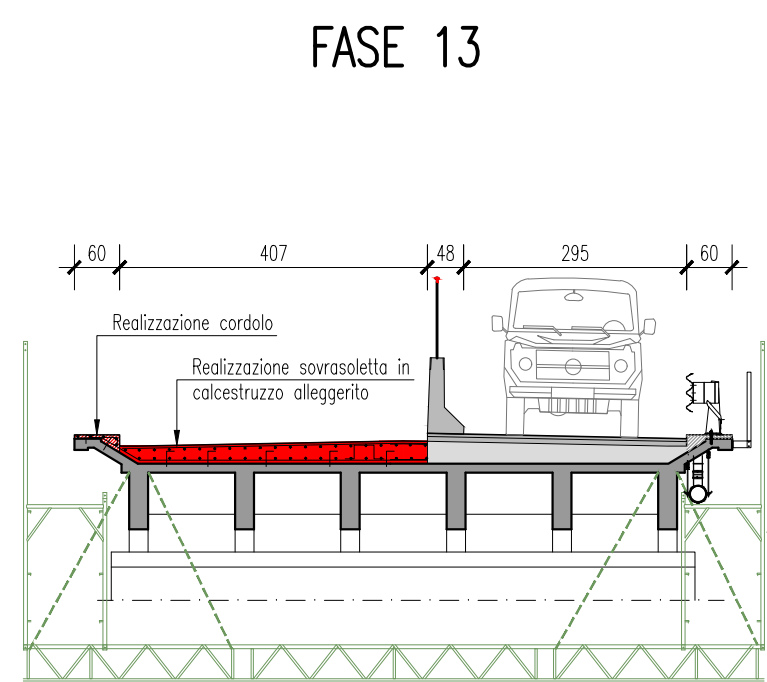
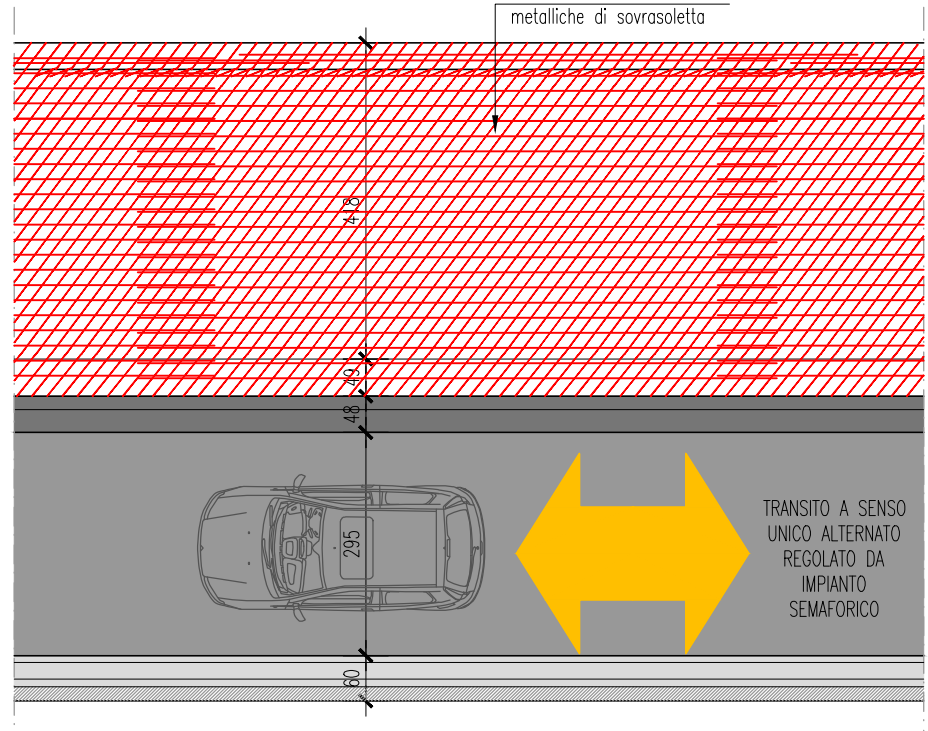
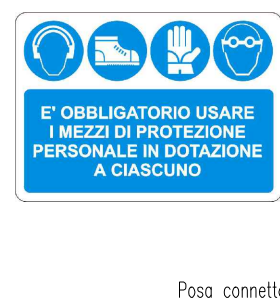
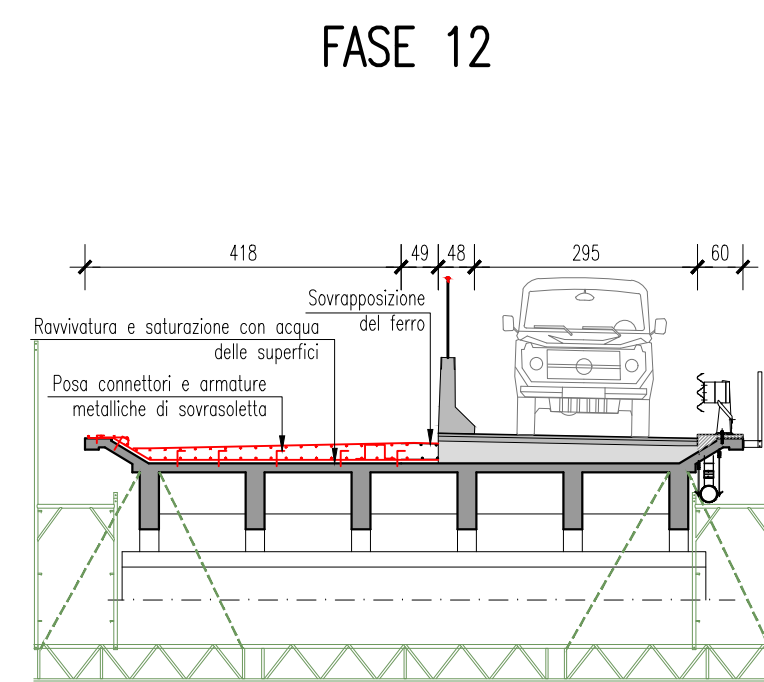
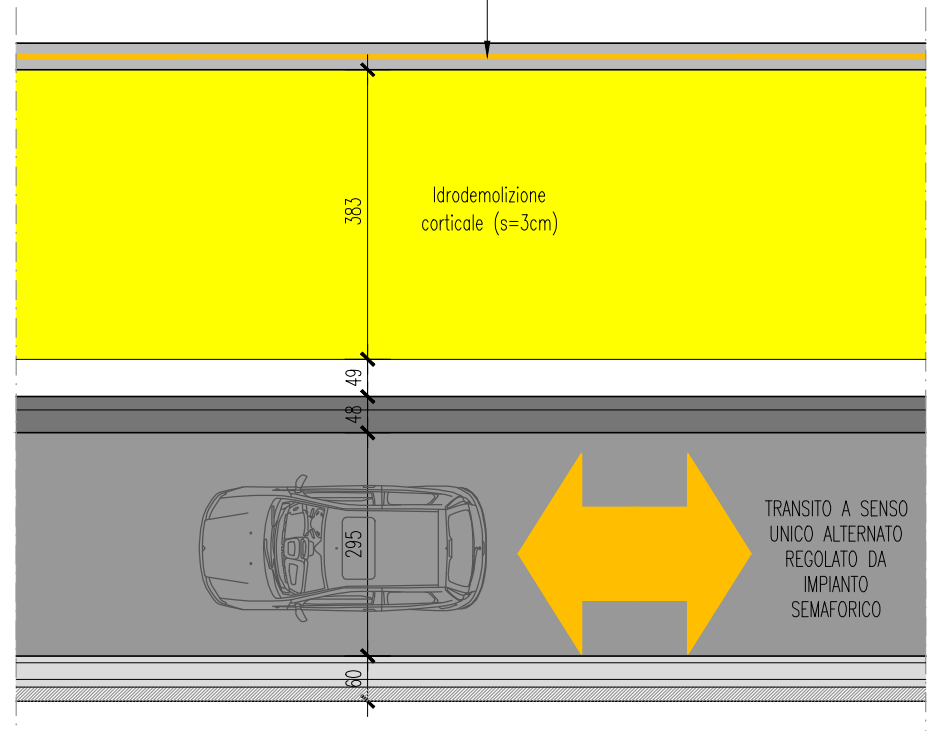
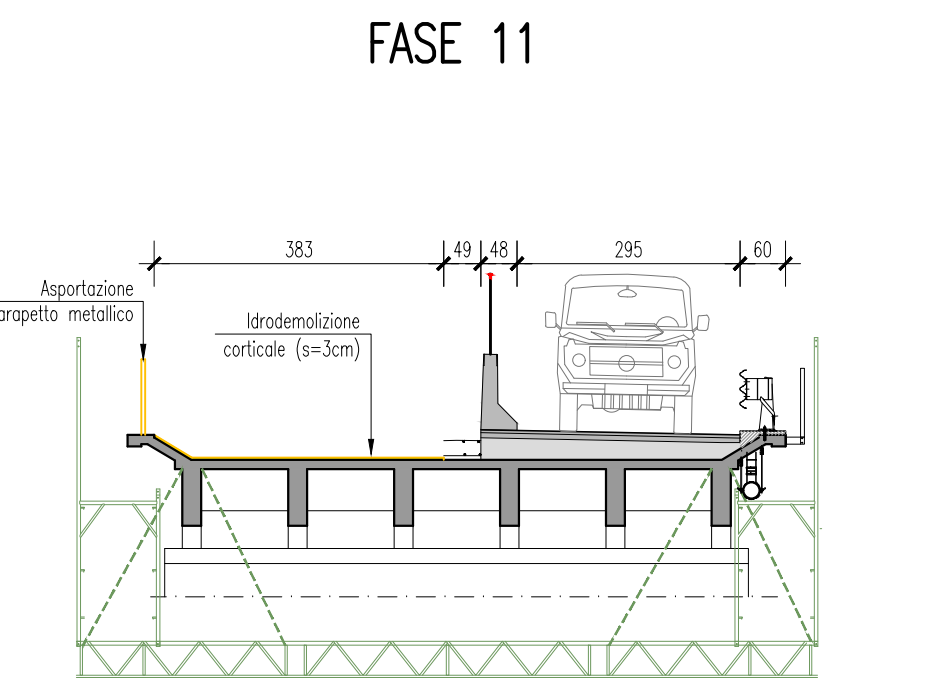
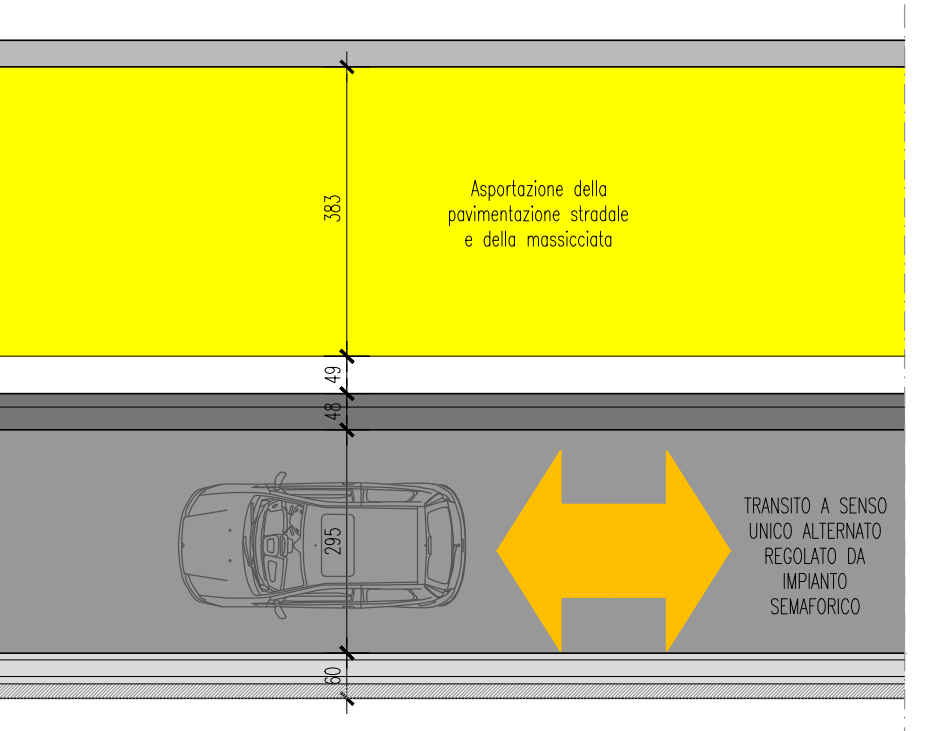
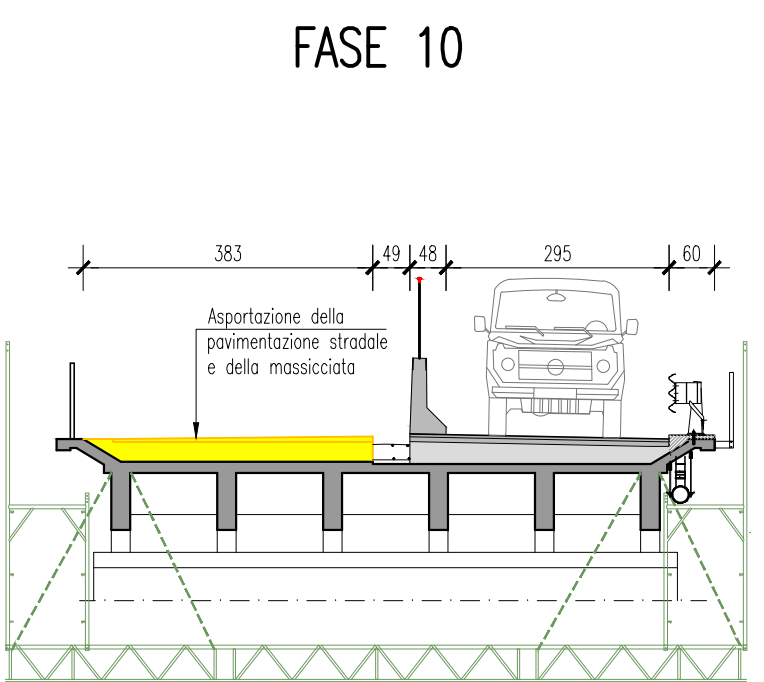
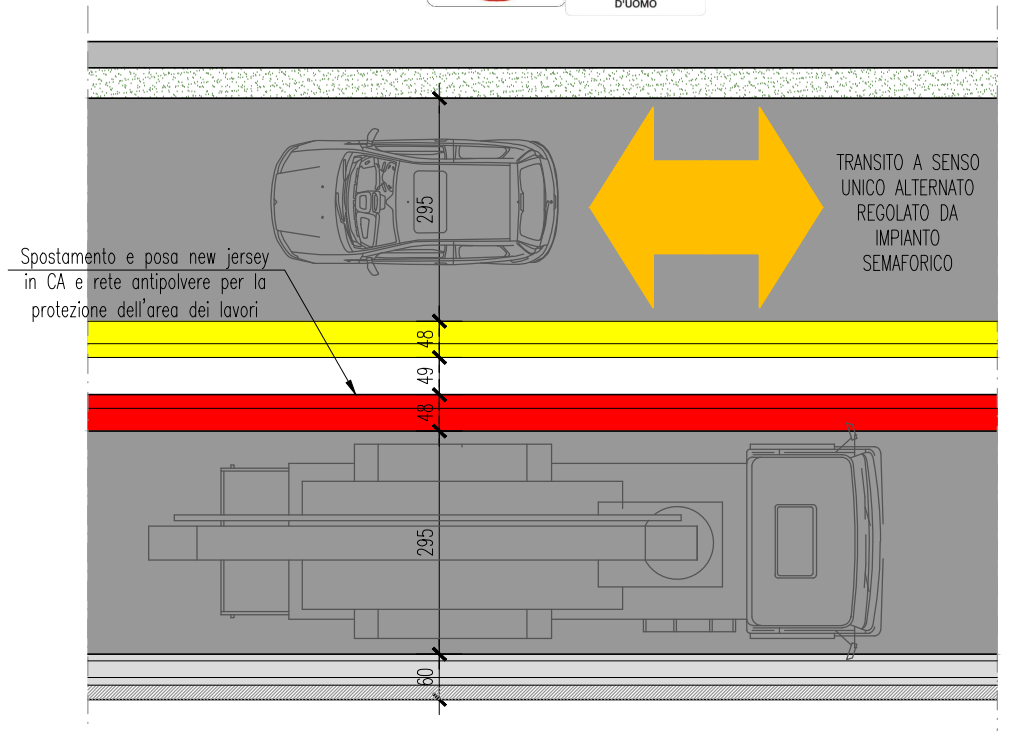
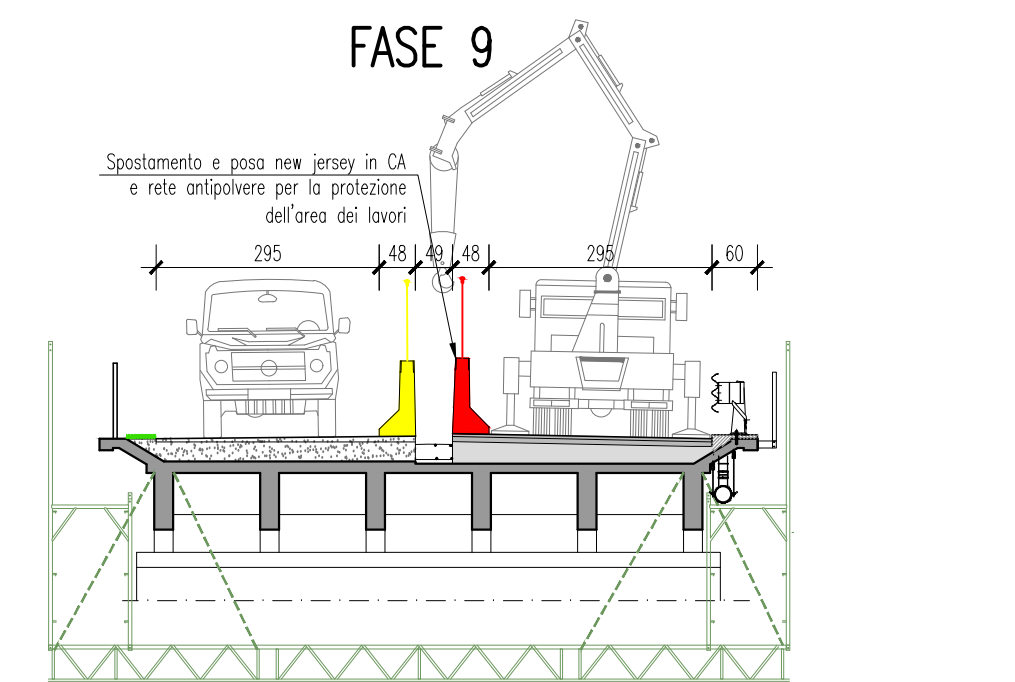
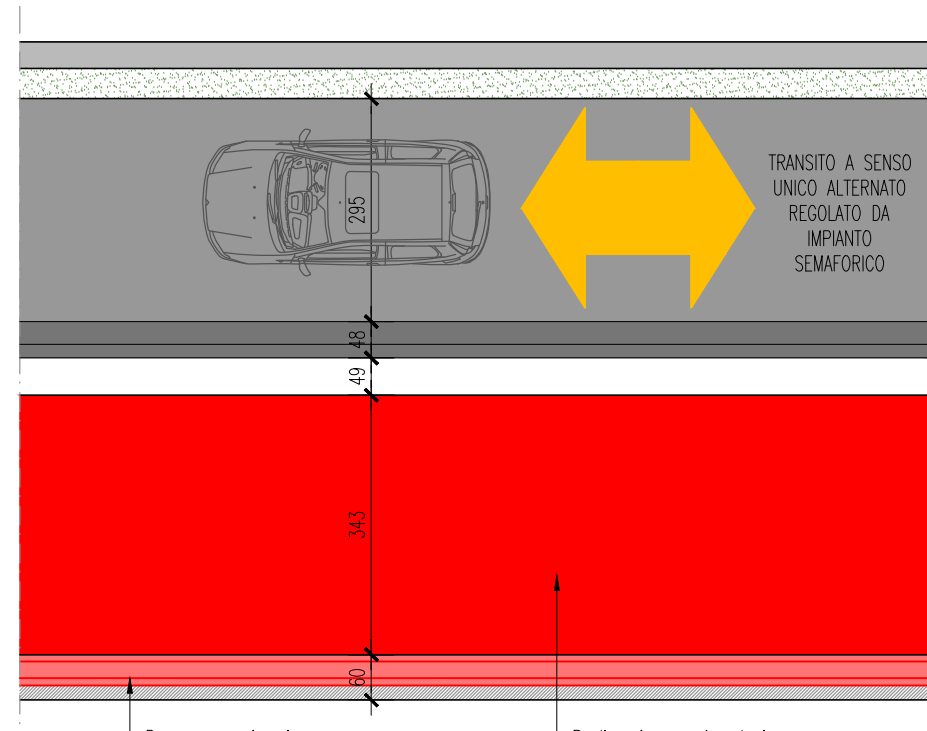
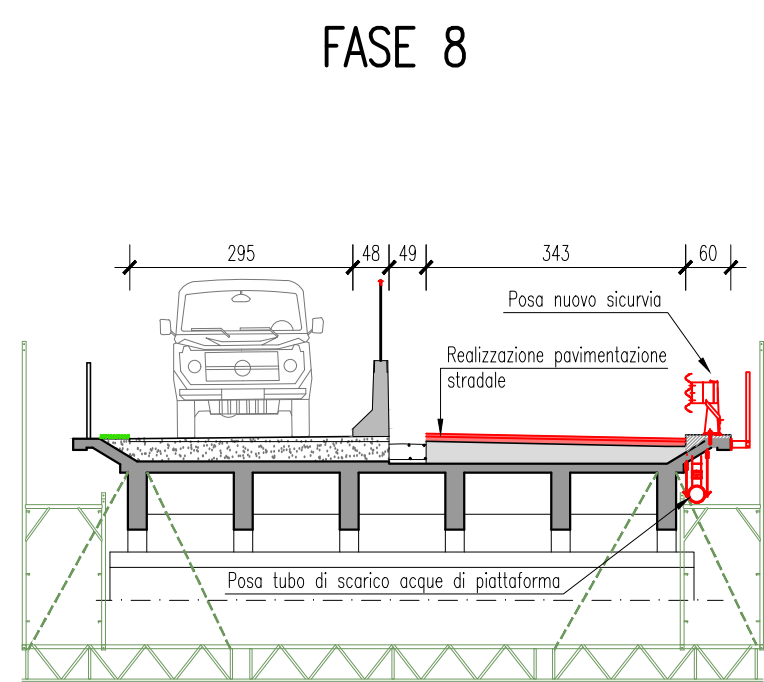
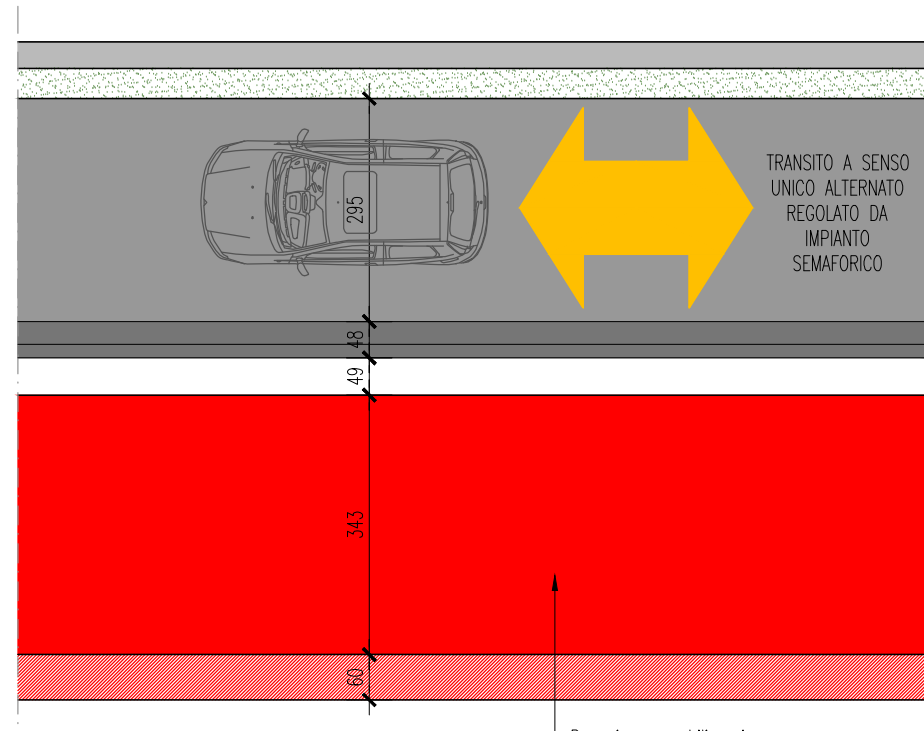
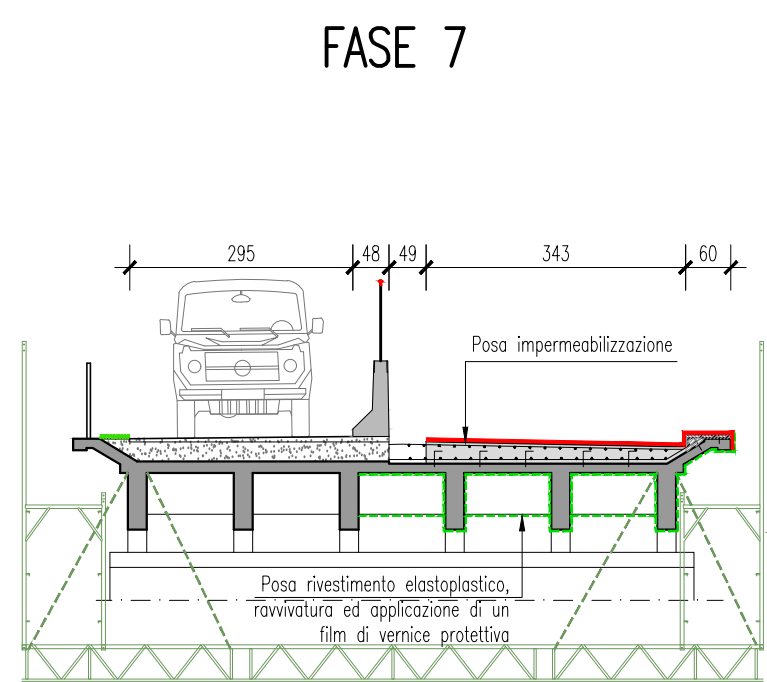
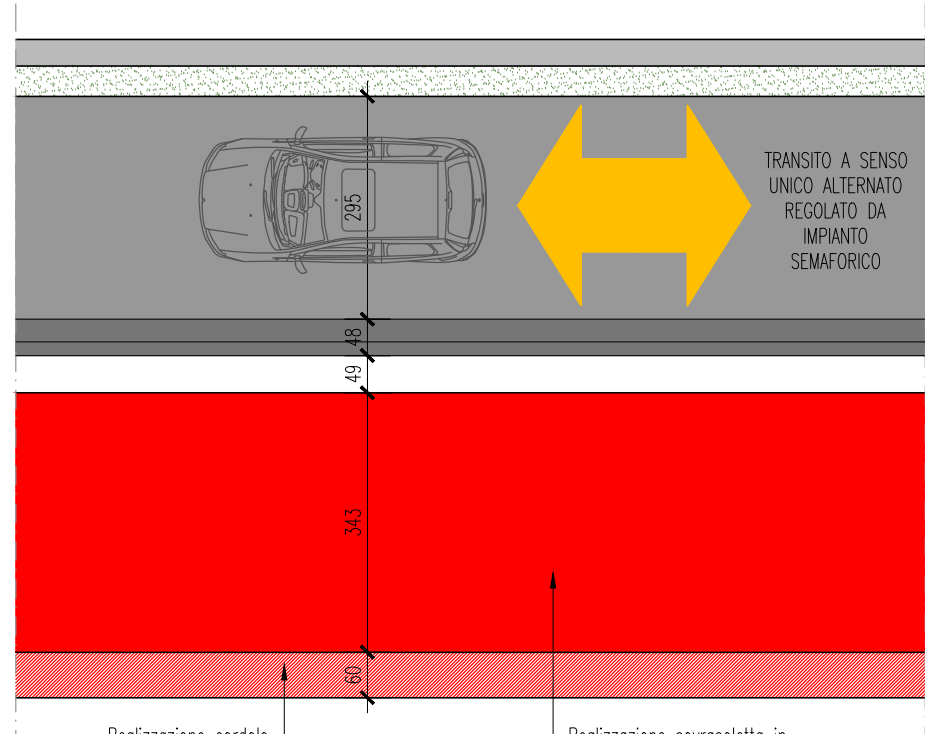
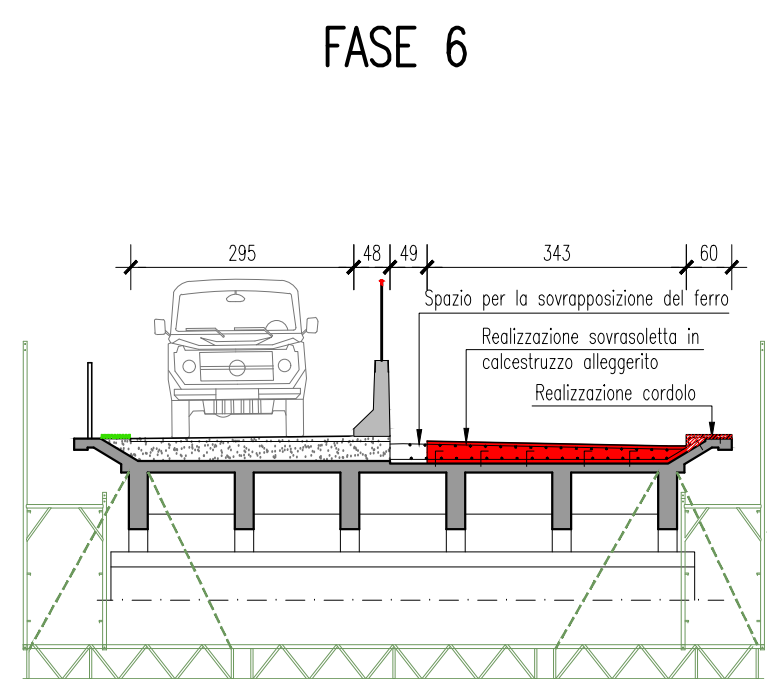
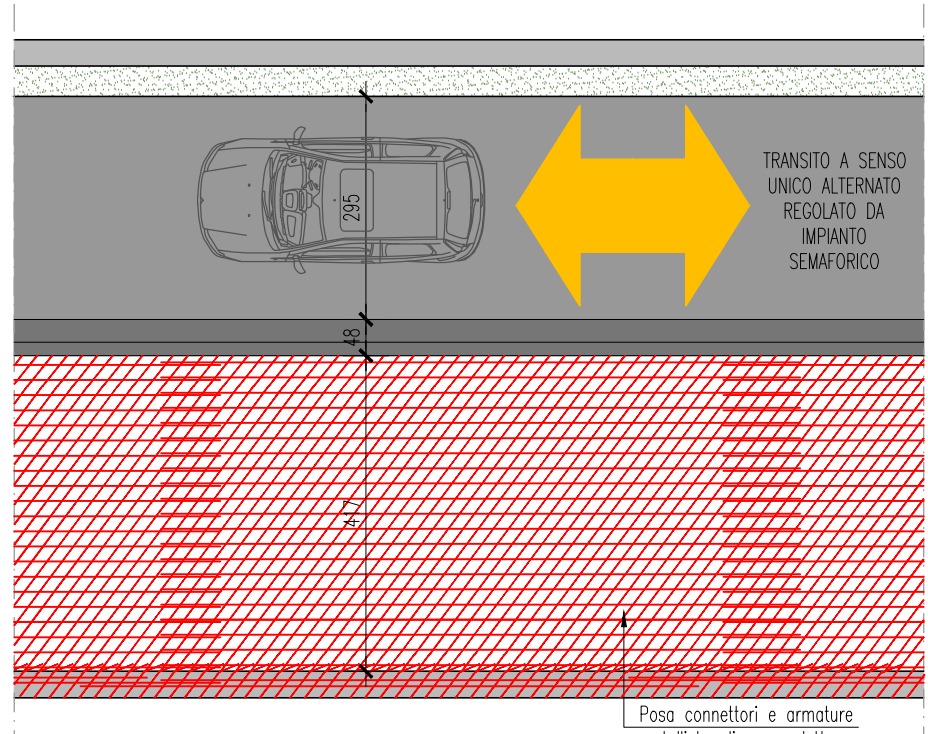
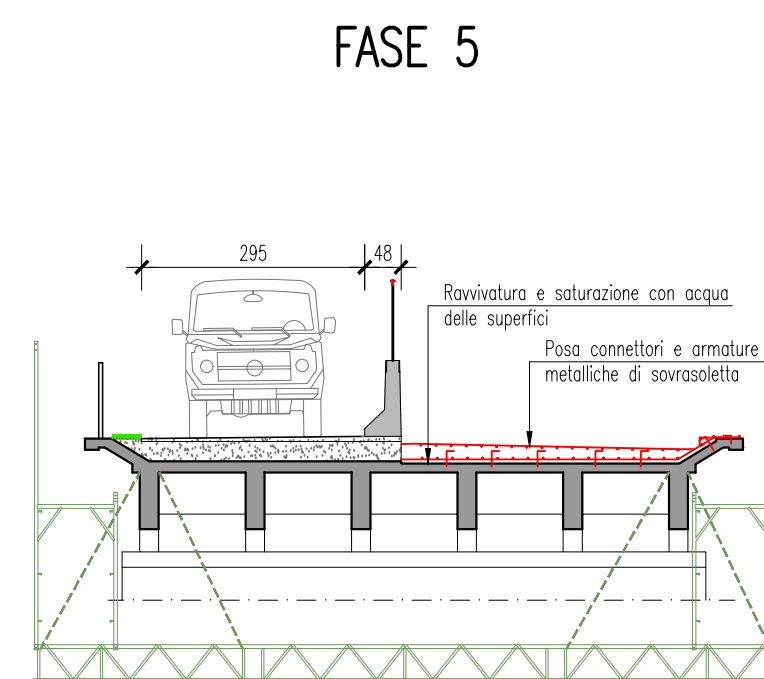
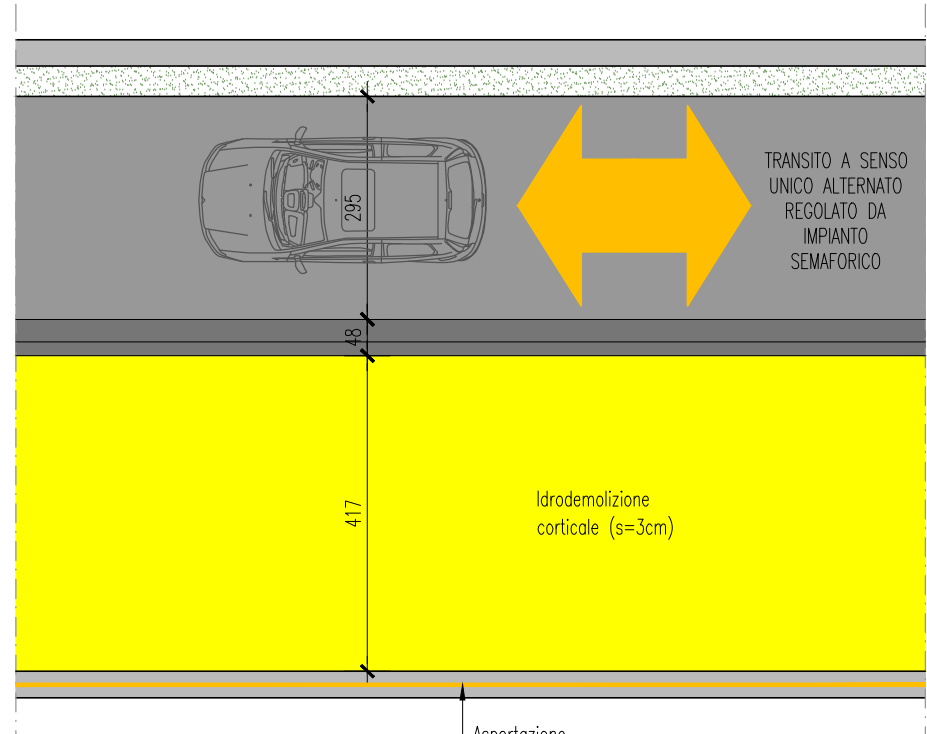
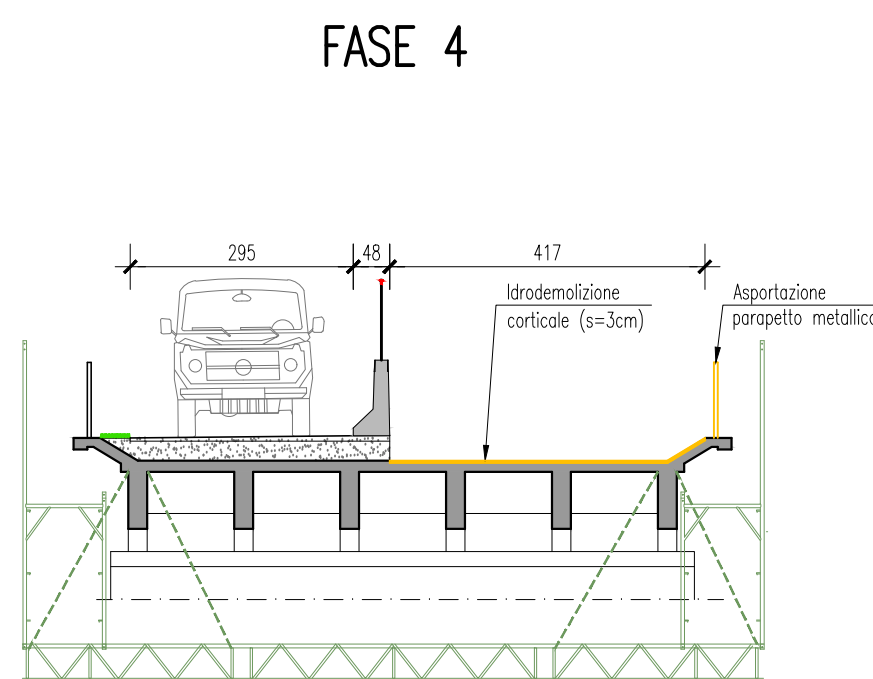
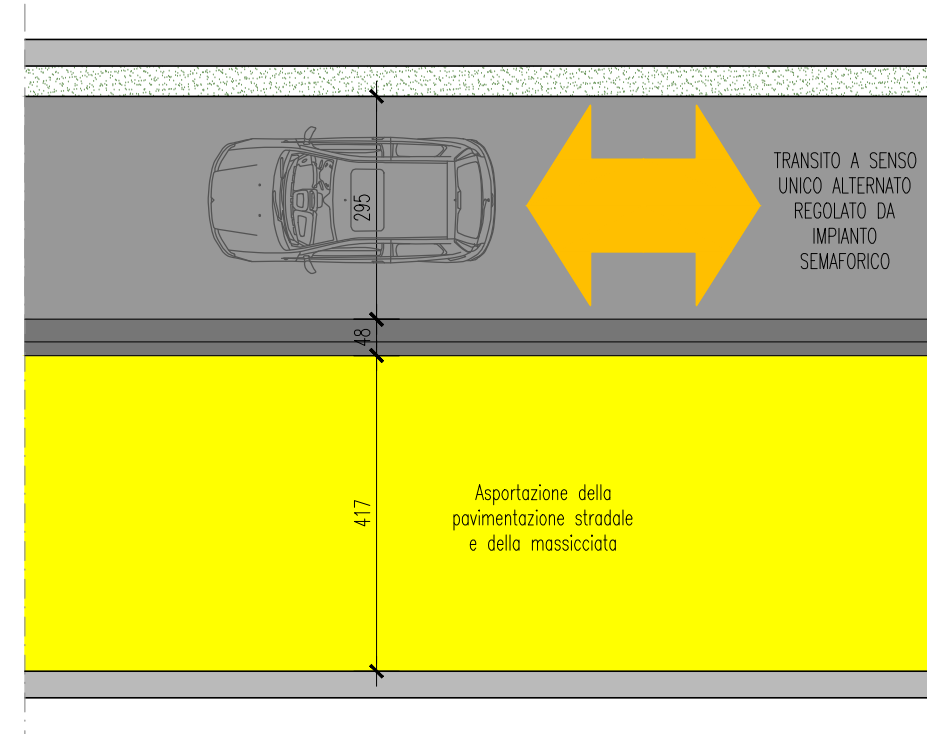
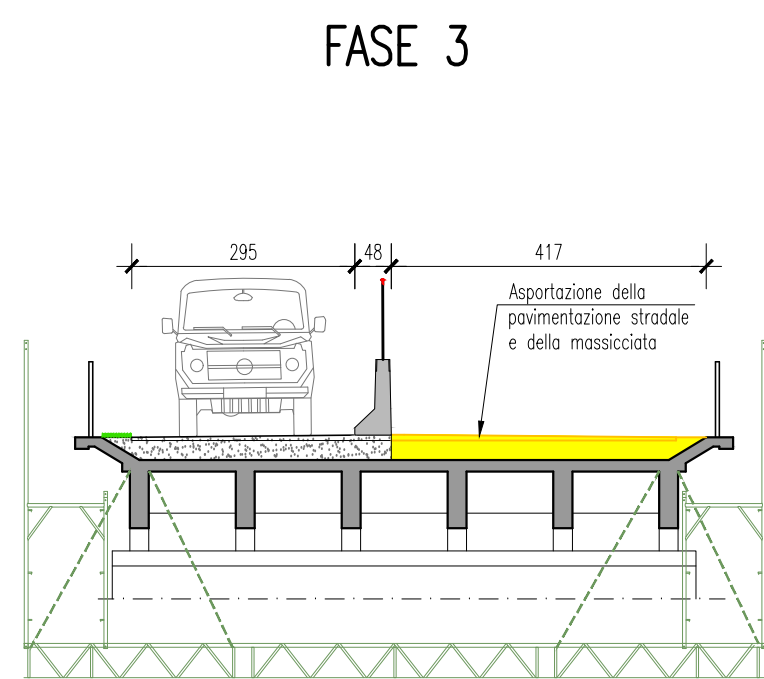
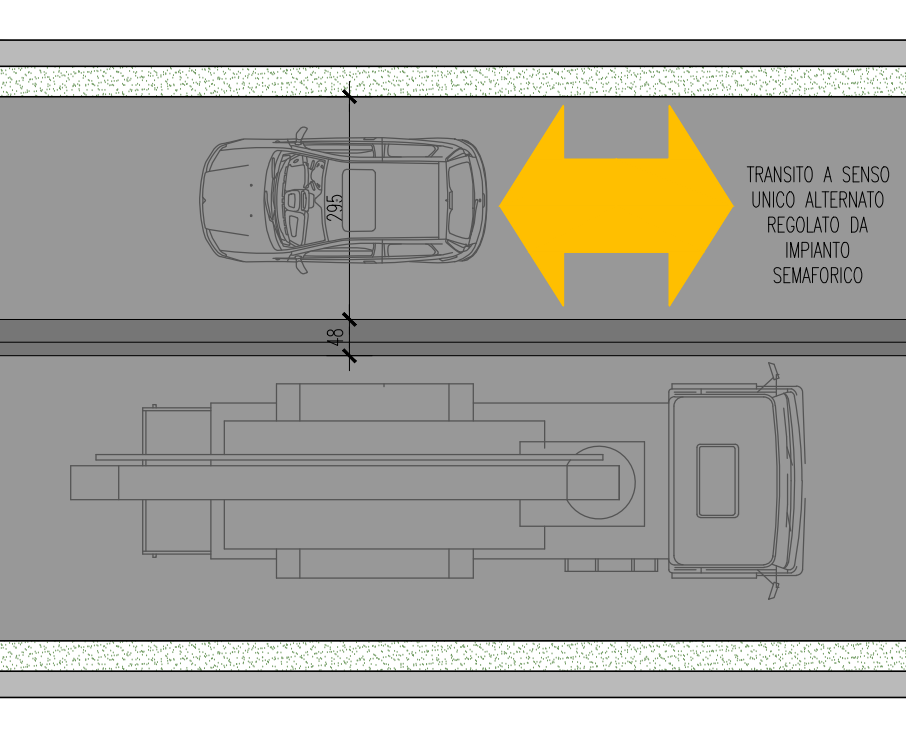
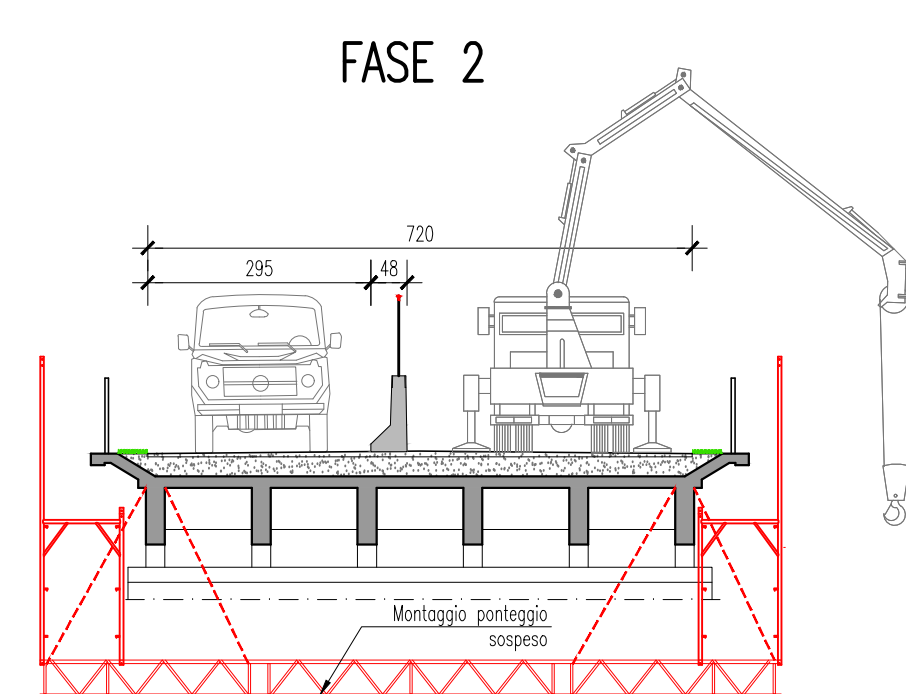
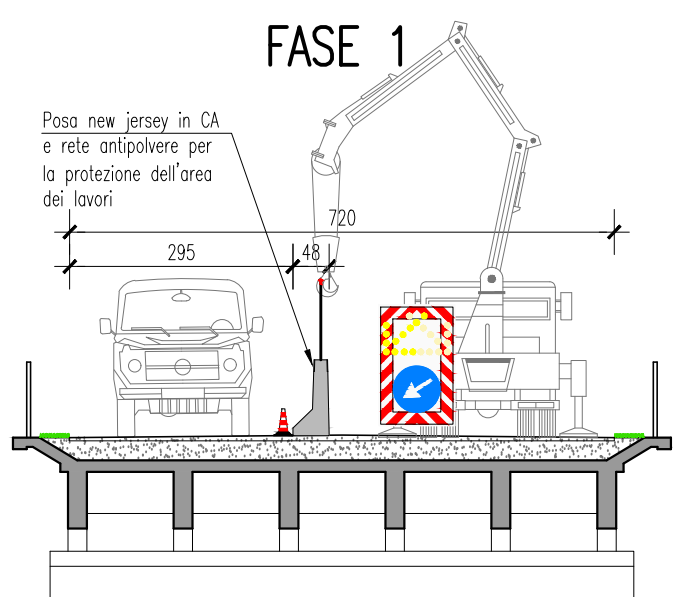
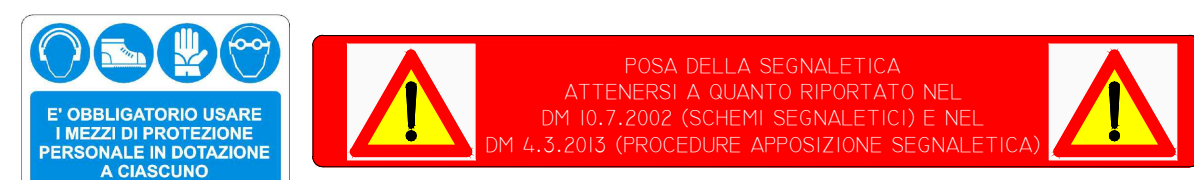
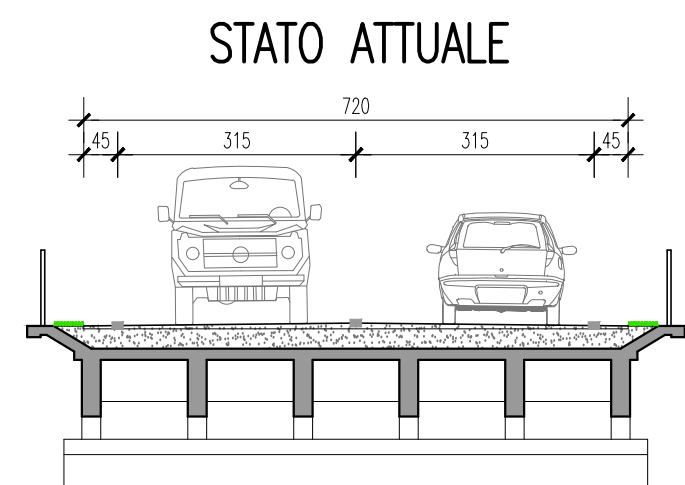


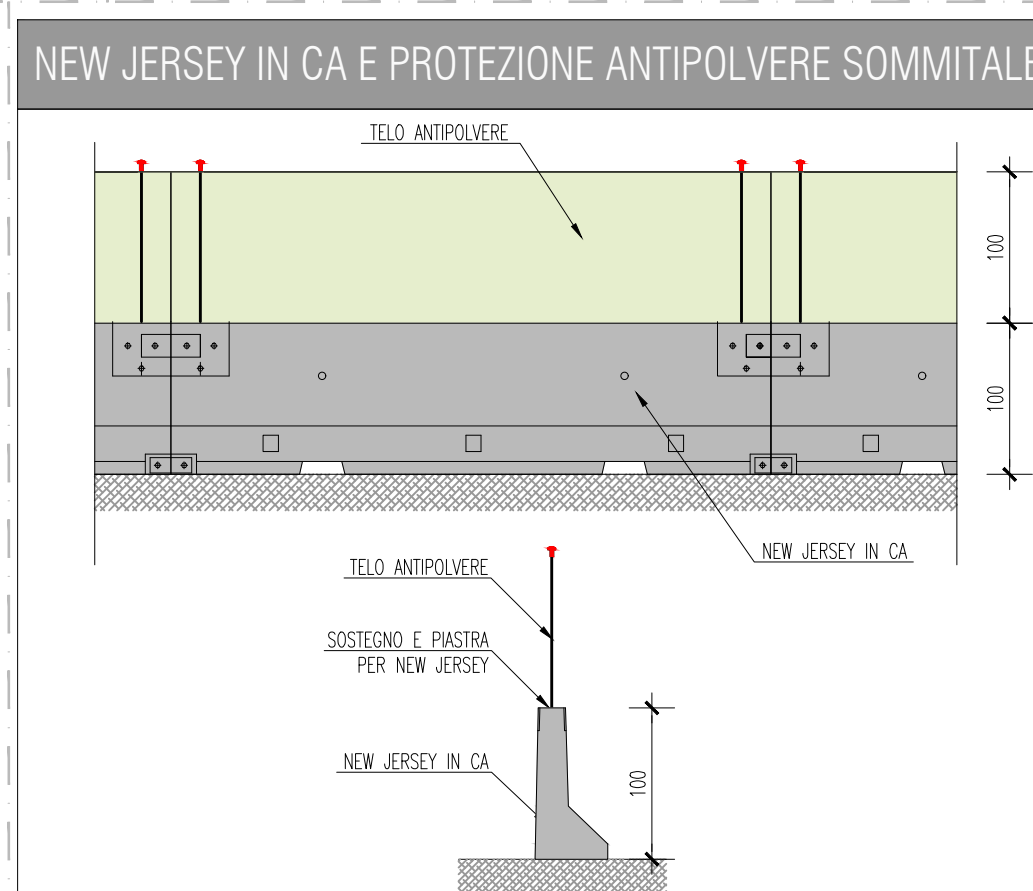

STATO FINALE

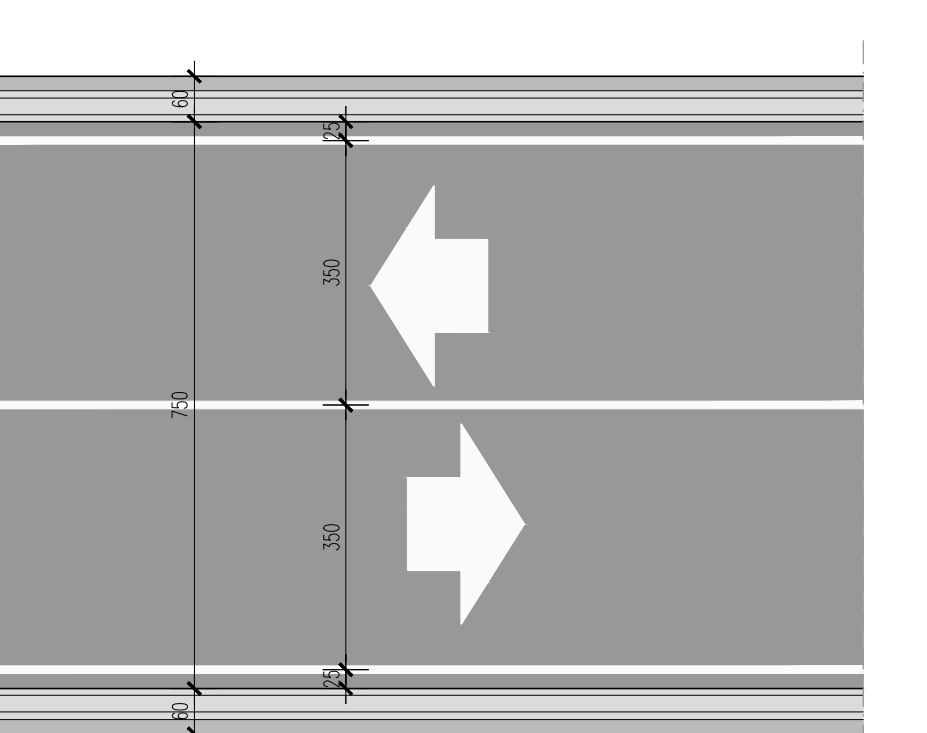

MODELLO DI SCHEMA SEGNALETICO COME DA D.M. 10.7.2002

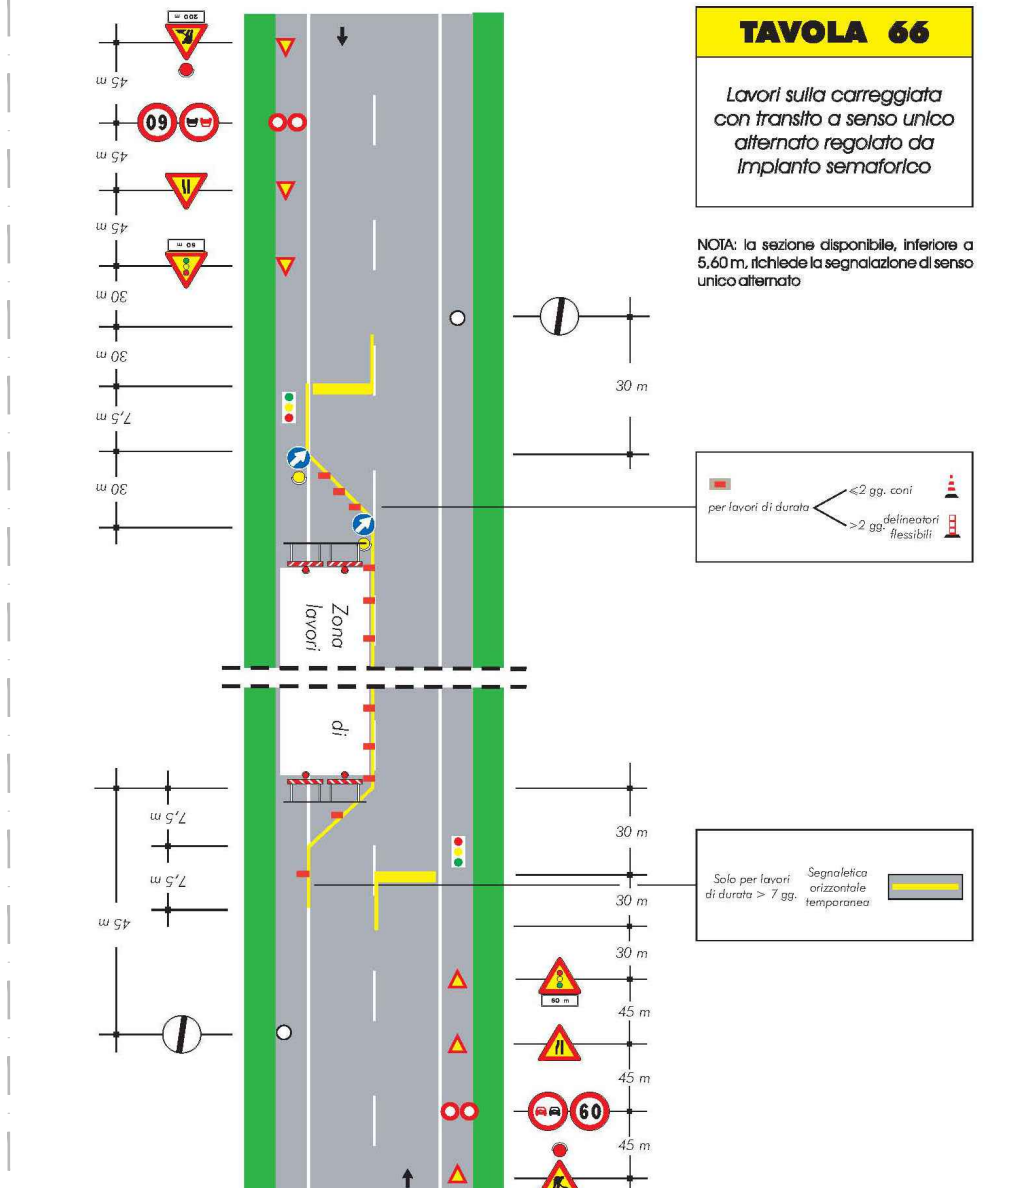

PROVINCIA DI MANTOVA
Area Lavori Pubblici e Trasporti
Servizio Gestione e Manutenzione Strade Provinciali e
Regolazione Circolazione Stradale

Intervento di manutenzione straordinaria del ponte sulla sp ex ss 420 sul canale Sabbioncelli in comune di Sabbioneta per il ripristino della capacità portante

PROGETTO ESECUTIVO

Il presente è di proprietà della Provincia di Mantova. È vietata qualsiasi riproduzione, anche parziale, non autorizzata.

TITOLO: **CANTIERIZZAZIONE FASI OPERATIVE DI LAVORO**

N° sequenziale: **24**

Scala: 1:100 Data di consegna: OTTOBRE 2025

Codice elaborato	Fase progetto	Tipo elaborato	Categoria	Progr. N°	Rev. N°
E	T	350	30	2	

CUP: **CUP: 15.001.000000001.0000**

Rev. N°	Data	Descrizione
0	Luglio 2020	Prima emissione
1	Giugno 2023	Modifiche cartella
2	Ottobre 2025	Barriera h2 bordo ponte e mantenimento parapetto

Il responsabile unico del procedimento:
Dott. Ing. BARBARA BRESCIANI

Il dirigente d'area:
Dott. Ing. ANTONIO COVINO

Il progettista:
ingegneri
Ing. ROBERTO BOLLER
Incaricati: 1. 901111999 - Ing. Corrado 19. 01148 Sidero
Tel. 0481.30.03.40 Tel. 02.48.51.88.62

timbro progettista:
ORDINE DEGLI INGEGNERI DELLA PROV. DI TRENTO
dott. ing. ROBERTO BOLLER
ISCRIZIONE ALBO N° 1216